

# सुभागपुर स्टैन्डर्ड - 1 (रिवाइज) (पैनल)


अप →

समपार सं० 160 (रक्षित)  
कि०मी० 215 / 1-2

समपार सं०-158 (रक्षित)  
कि०मी० 213 / 1-2 पर

स्टे०मा०पैनल

स्टे०मा० / सुभागपुर

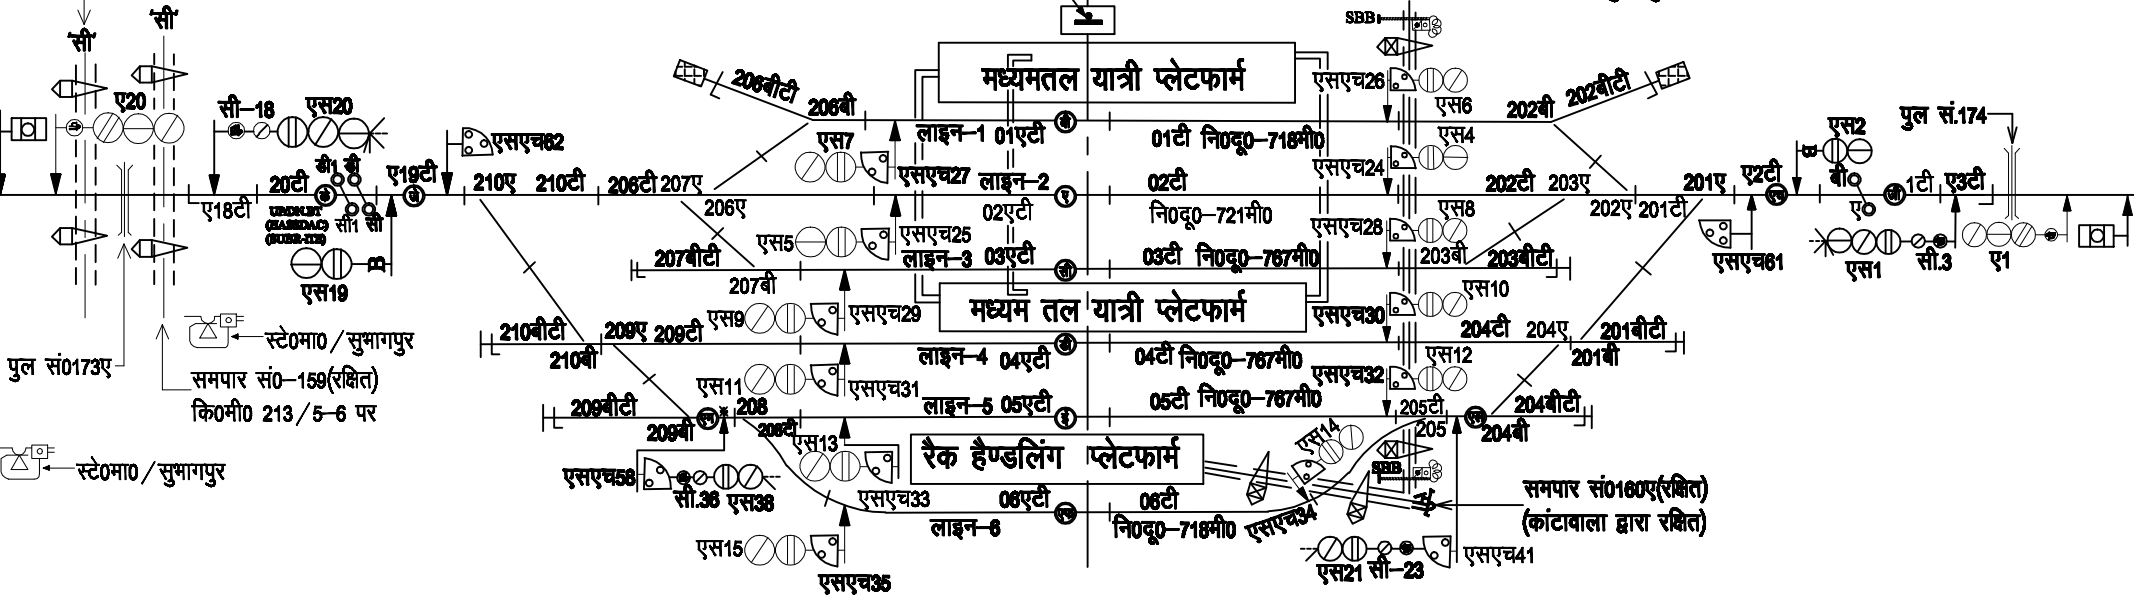

समपार सं० 160 (रक्षित)  
(कांटावाला द्वारा रक्षित)

पुल सं० 173 ए

स्टे०मा० / सुभागपुर

समपार सं०-159 (रक्षित)  
कि०मी० 213 / 5-6 पर