CABLE ROUTE PLAN OF JAHANGIRABAD STATION

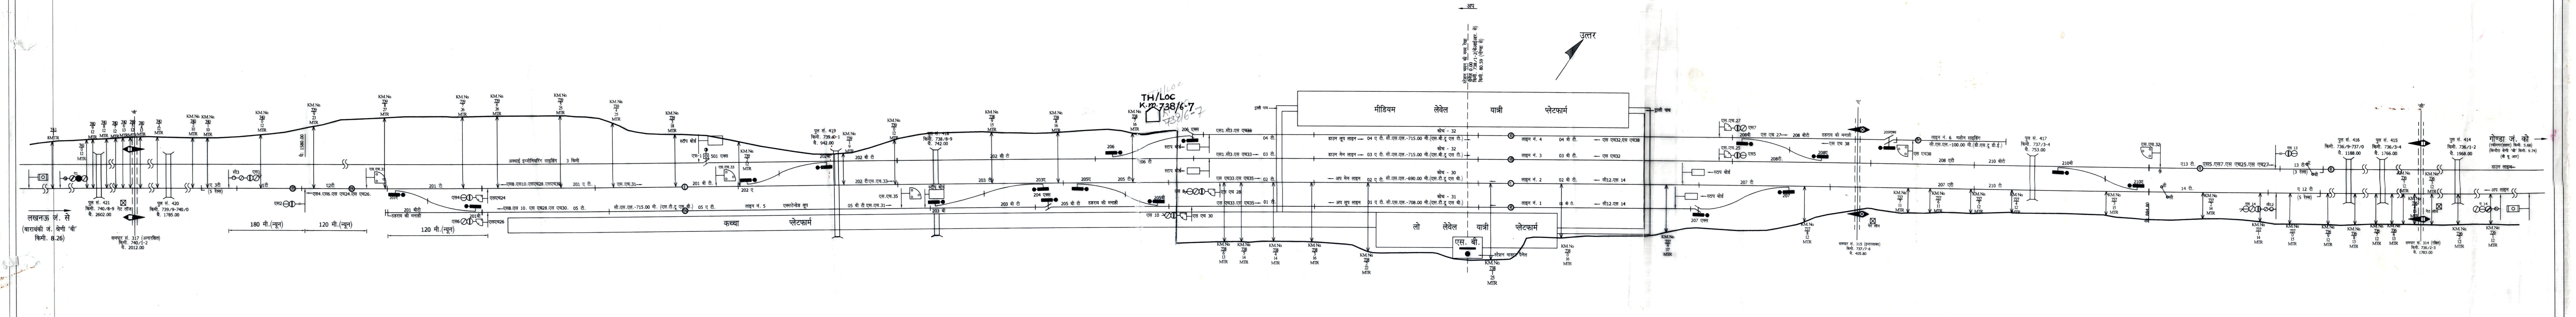
लखनऊ जं. से
(बाराबंकी जं. श्रेणी 'बी'
किमी. 8.26)
पुल सं. 421
किमी. 740/8-9
चै. 2602.00
गेट लॉज
समपार सं. 317 (अनारक्षित)
किमी. 740/1-2
चै. 2012.00
पुल सं. 420
किमी. 739/9-740/0
चै. 1785.00
180 मी.(न्यून)
120 मी.(न्यून)
TH/Loc
K.m. 738/6-7
उत्तर
मीडियम लेवेल यात्री प्लेटफार्म
ट्राली पाथ
डाउन लूप लाइन → 04 ए टी. सी.एस.एल.-715.00 मी.(एस.बी.टू एस टी.)
कोच - 32
डाउन मेन लाइन → 03 ए टी. सी.एस.एल.-715.00 मी.(एस.बी.टू एस टी.)
कोच - 30
← अप मेन लाइन 02 ए टी. सी.एस.एल.-690.00 मी.(एस.टी.टू एस बी.)
कोच - 31
← अप लूप लाइन 01 ए टी. सी.एस.एल.-708.00 मी.(एस.टी.टू एस बी.)
लाइन नं. 4
लाइन नं. 3
लाइन नं. 2
लाइन नं. 1
लो लेवेल यात्री प्लेटफार्म
एस. बी.
स्टेशन मास्टर पैनेल
स्टाप बोर्ड
कच्चा प्लेटफार्म
पुल सं. 416
किमी. 736/9-737/0
चै. 1188.00
पुल सं. 415
किमी. 736/3-4
चै. 1766.00
समपार सं. 314 (रक्षित)
किमी. 736/2-3
चै. 1783.00
पुल सं. 414
किमी. 736/1-2
चै. 1968.00
गोण्डा जं. को
(रफीनगर(हाल्ट) किमी. 5.68)
(बिन्दौरा श्रेणी 'बी' किमी. 9.74)
(बी यू आर)
डाउन लाइन
अप लाइन

DSTE/CON/LJN.	[illegible] 12.7.12	JAHANGIRABAD RAJ (JBR) CABLE ROUTE PLAN	N.E.R.
S.S.E./SIG./C./DRG	[illegible]		DRAWING NO.:-
S.S.E./SIG./C./LJN	[illegible]		D.S.T.E./C/LJN 2012(SK) 1
CHECKED	M Ahmad	Date:- 12 - 07 - 2012	

Prepared By

K M COPIERS
Auto Cad Plotting, Printing
5, DIAMOND TOWER, UDAIGANJ, LUCKNOW
Ph. 0522-4062411, 8799655207, 9452989726, 8687405972