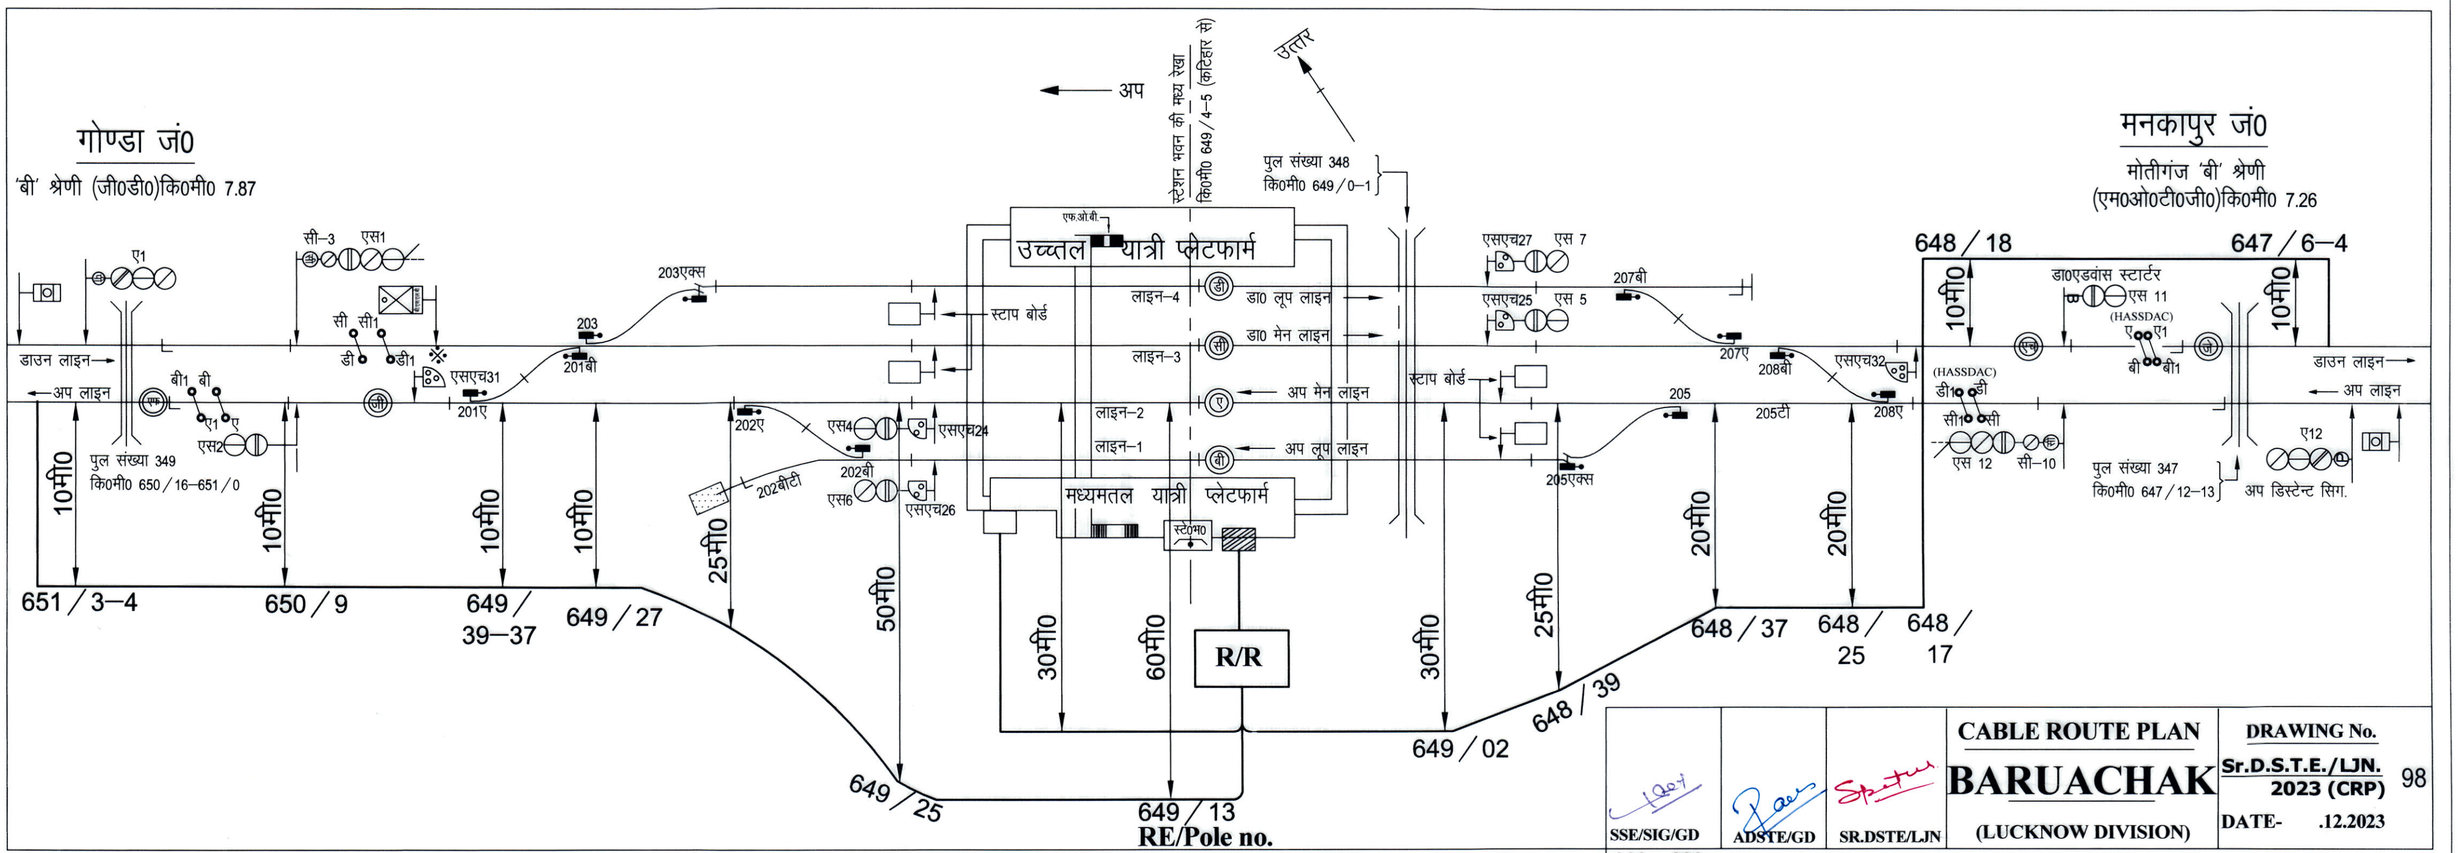

SSE/SIG/GD	ADSTE/GD	SR.DSTE/LJN	**CABLE ROUTE PLAN** **BARUACHAK** (LUCKNOW DIVISION)	**DRAWING No.** Sr.D.S.T.E./LJN. 2023 (CRP) 98 DATE- .12.2023

300 x 600mm