
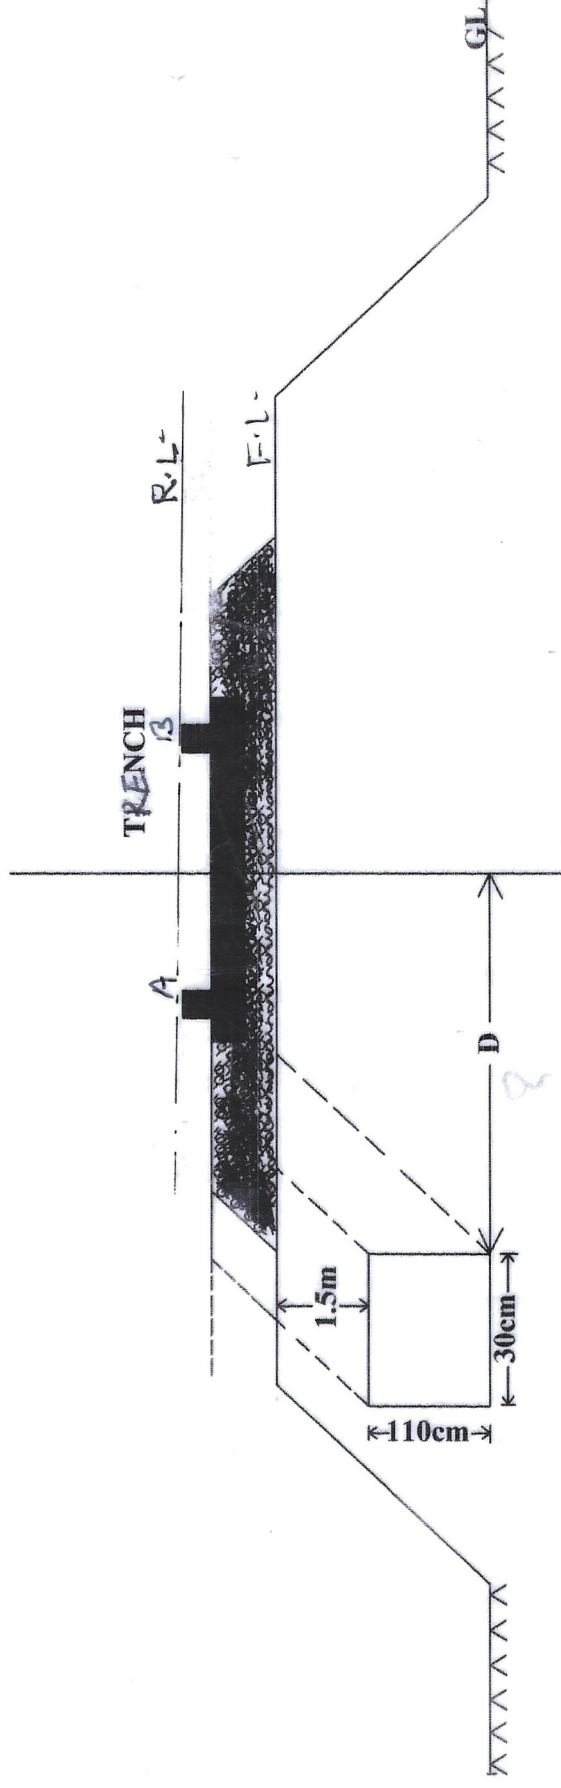


CABLE ROUTE PLAN FOR KADIPUR

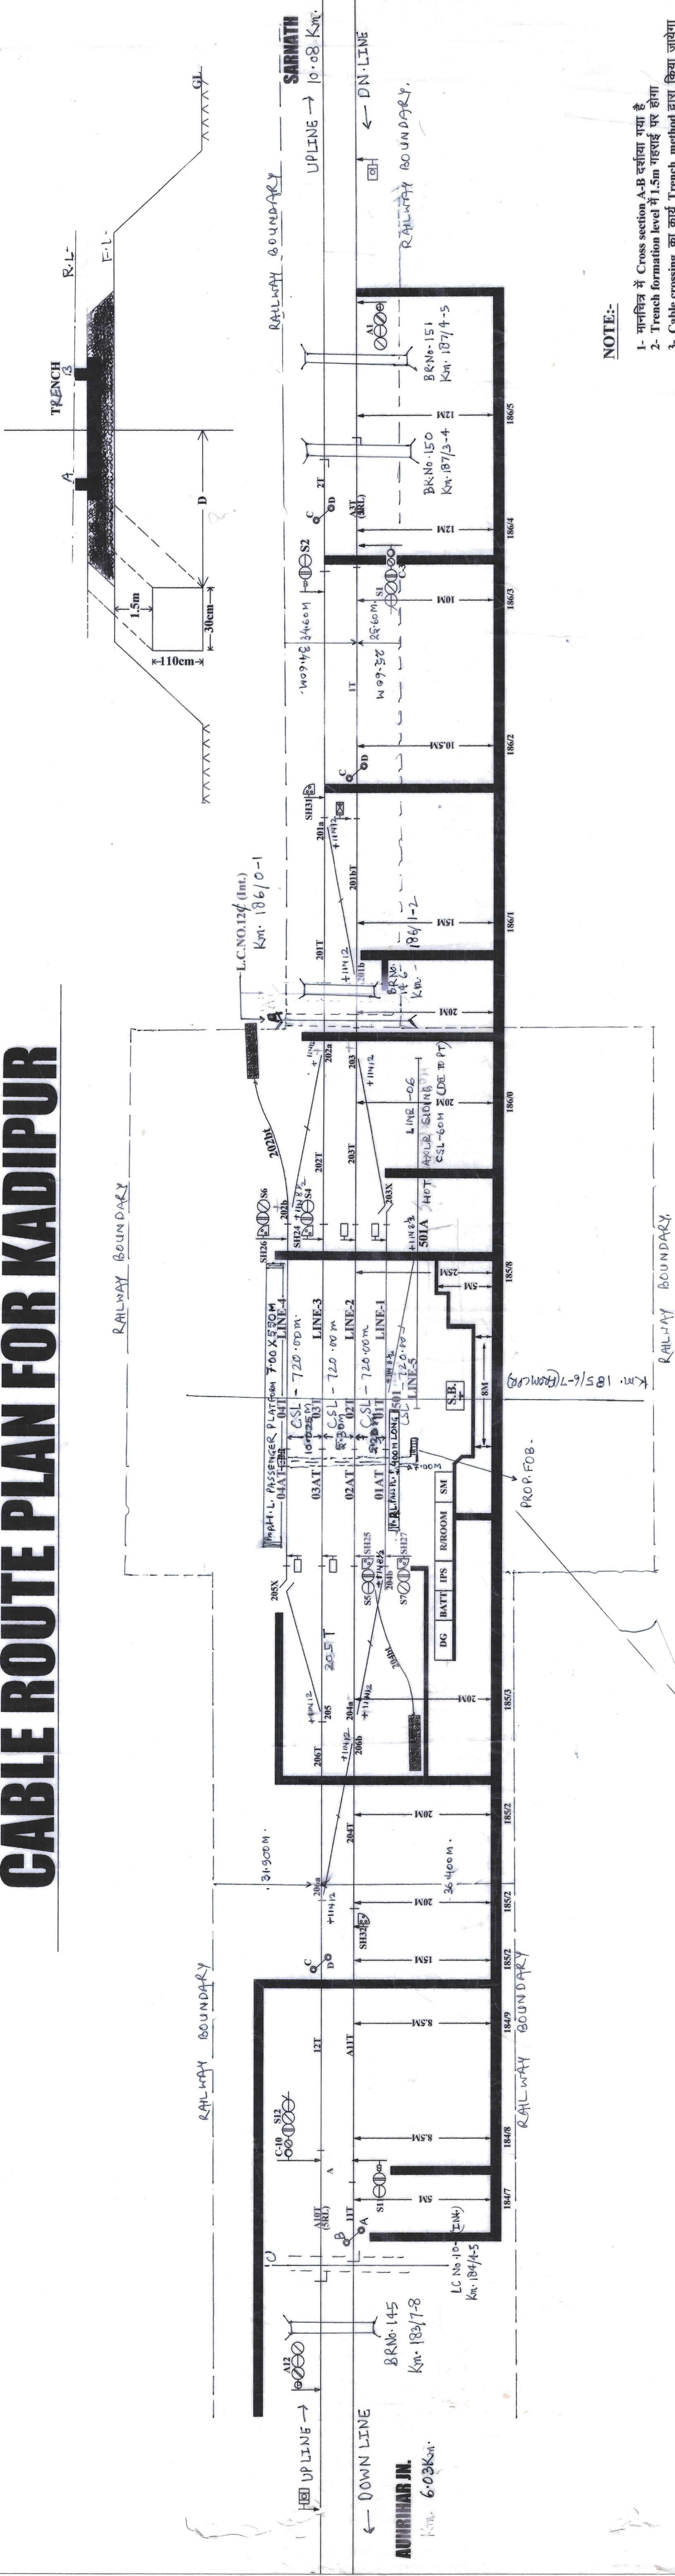

NOTE:-

- 1- मानचित्र में Cross section A-B दर्शाया गया है
- 2- Trench formation level में 1.5m गहराई पर होगा
- 3- Cable crossing का कार्य Trench method द्वारा किया जाएगा
- 4- Trench की चौड़ाई 30cm तथा गहराई 110cm होगा

PREPARED BY- MS D.P. TELECOM.	CABLE ROUTE PLAN		DRAWING NO.	
	KADIPUR		DY.CS/TE/CON/BSB (2015) SK 8	
SSE(SIG.)/CON/BSB SR.DEN-III/BSB	DTE/CON/BSB		APPROVED BY	
	SR.DEN-III/BSB		VARANASI DIVISION	
CHECKED BY		DATED:- 29.09.15		
SIGNATURE				