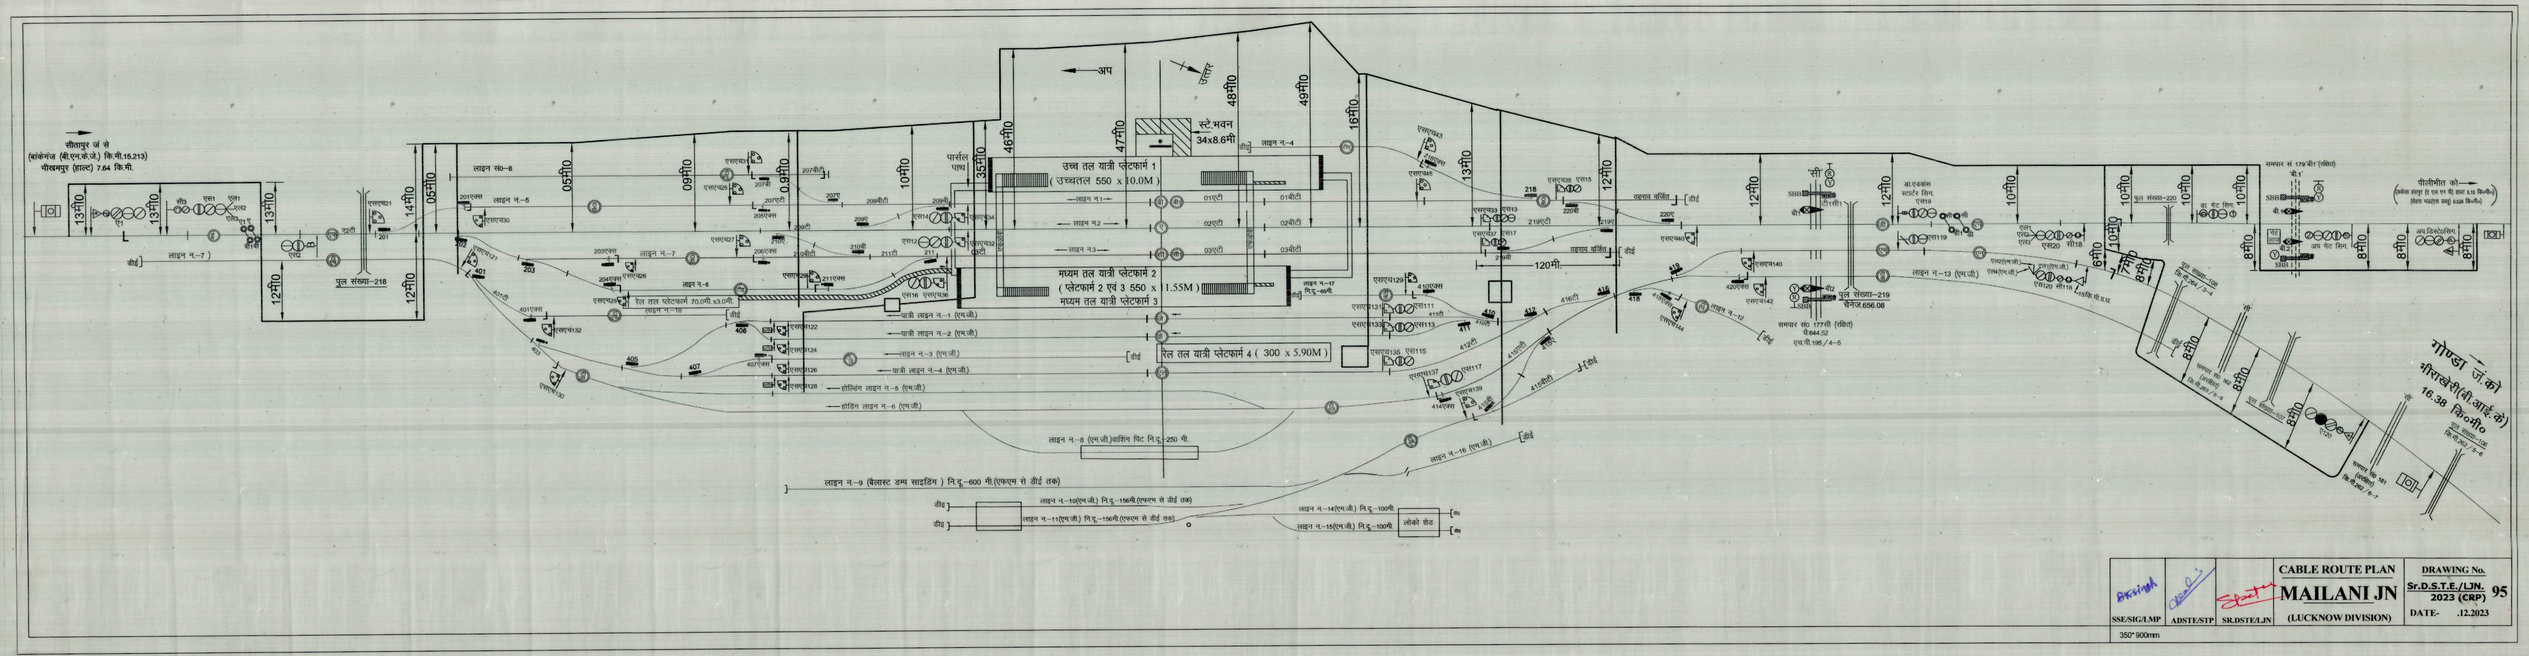


SSE/SIG/LMP	ADSTE/STP	SR.DSTE/LJN	CABLE ROUTE PLAN MAILANI JN (LUCKNOW DIVISION)	DRAWING No. Sr.D.S.T.E./LJN. 2023 (CRP) 95 DATE- .12.2023

350* 900mm