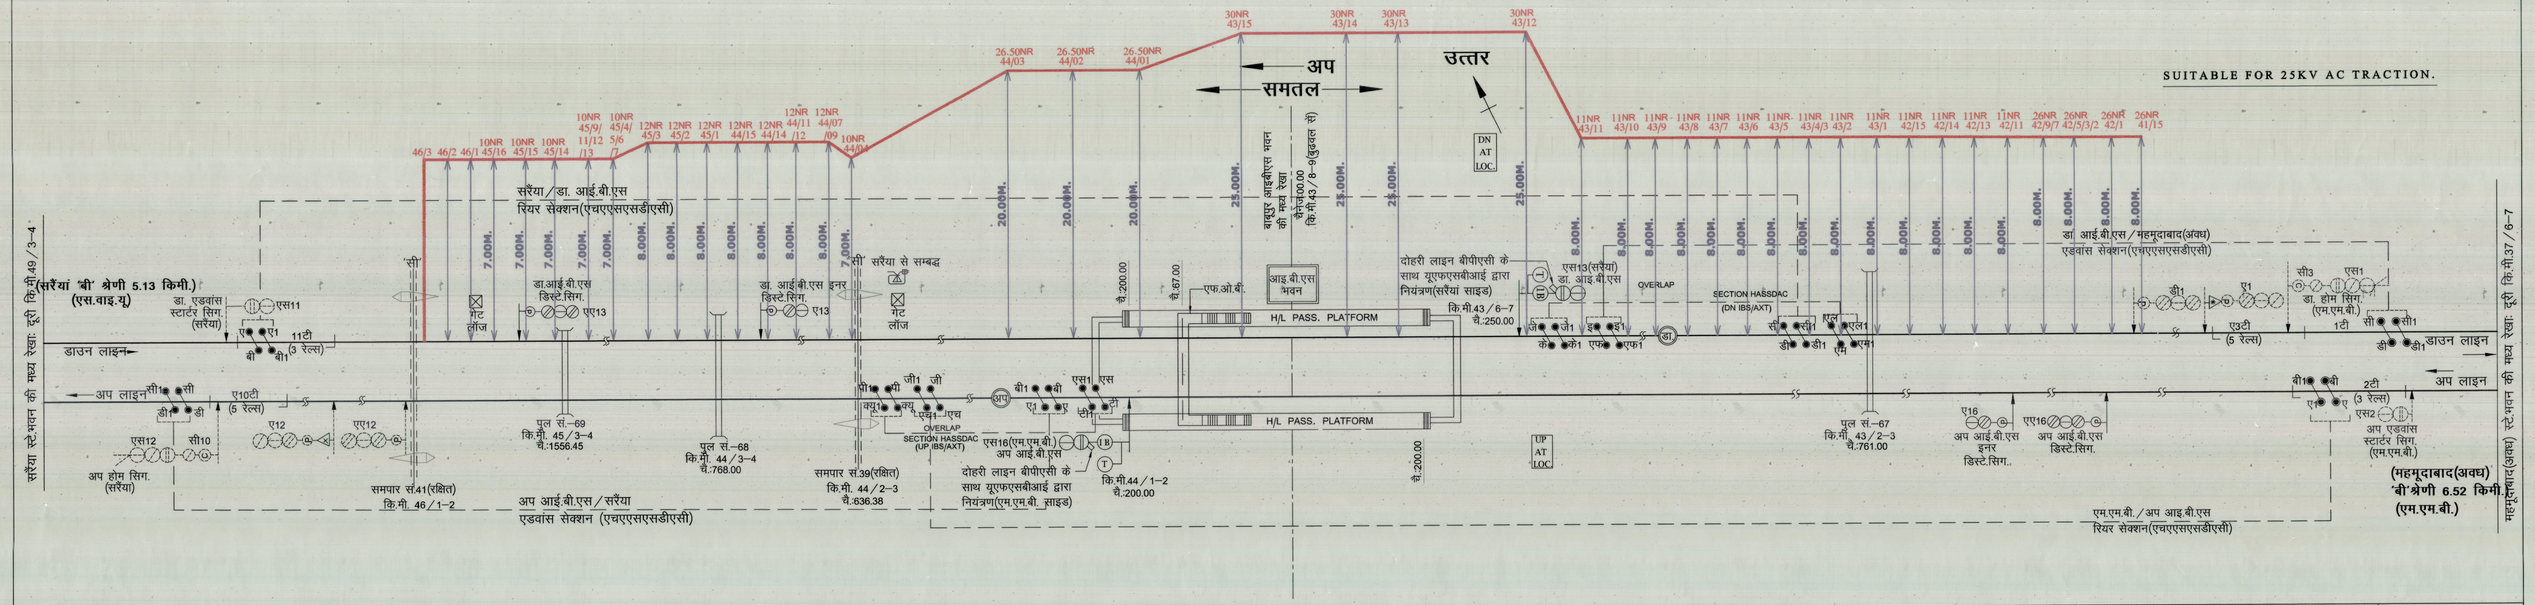

SSE/SIG/LJN	ADSTE/STP	SR. DSTE/LJN	SSE/SIG/CON/LJN	ASTE/CON/LJN	DY. CSTE/CON/LJN

CABLE ROUTE PLAN OF
BABUPUR (IBS)
BETWEEN SYU-MMB
बाबूपुर(आई.बी.एस.)
N. E. RAILWAY (LJN DIVISION)

DRAWING No.
DY. CSTE/CON/LJN 2023 (SK)
DATED: 30 -08-2023