


CABLE ROUTE PLAN FOR ALIGANI STN.

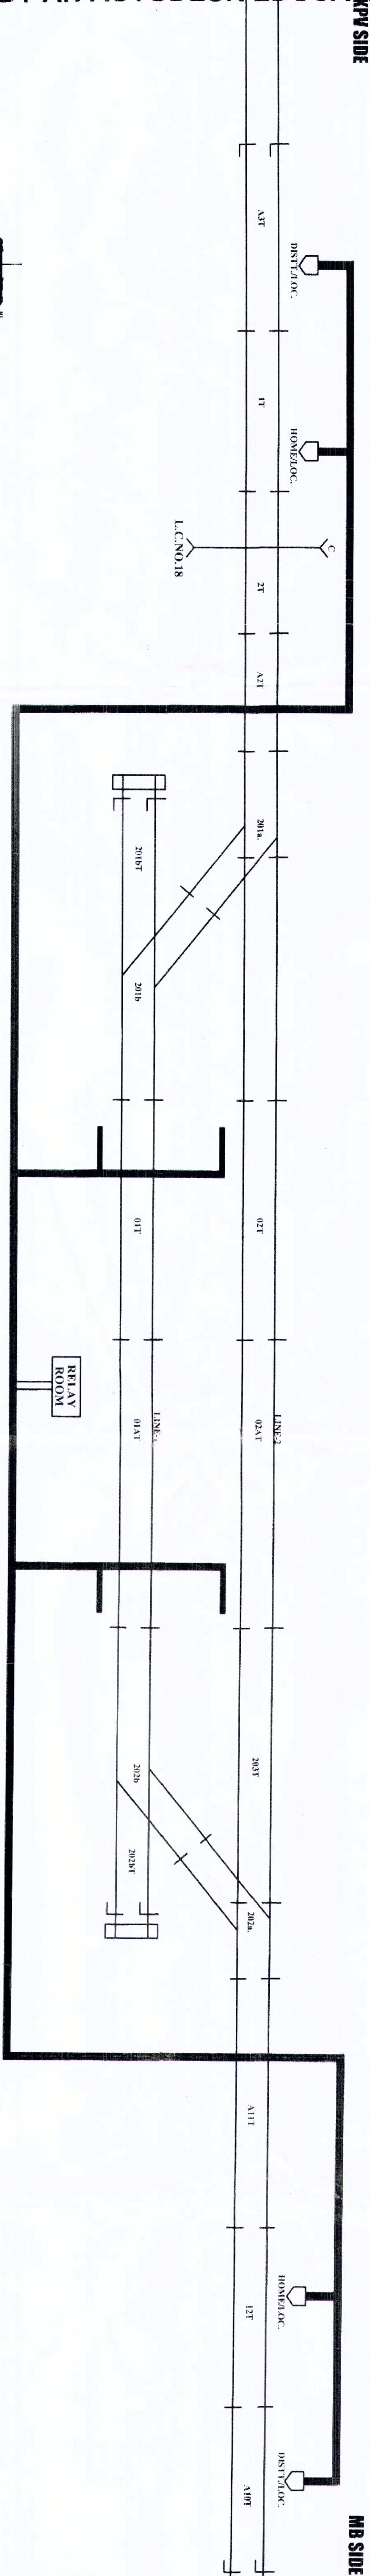

NOTE-

1. मानचित्र में Cross Sec. 4.8 दर्शाया गया है।
2. Trench formation level है 1.5m. तबतक पर होगा।
3. Cable Crossing को कोई Trench method द्वारा किया जाएगा।
4. Trench की चौड़ाई 30cm होगी।
5. Trench की Trench center से दूरी 10' 5m limit है 3m. खुदाई करण 5.5m. खुदाई होगी।