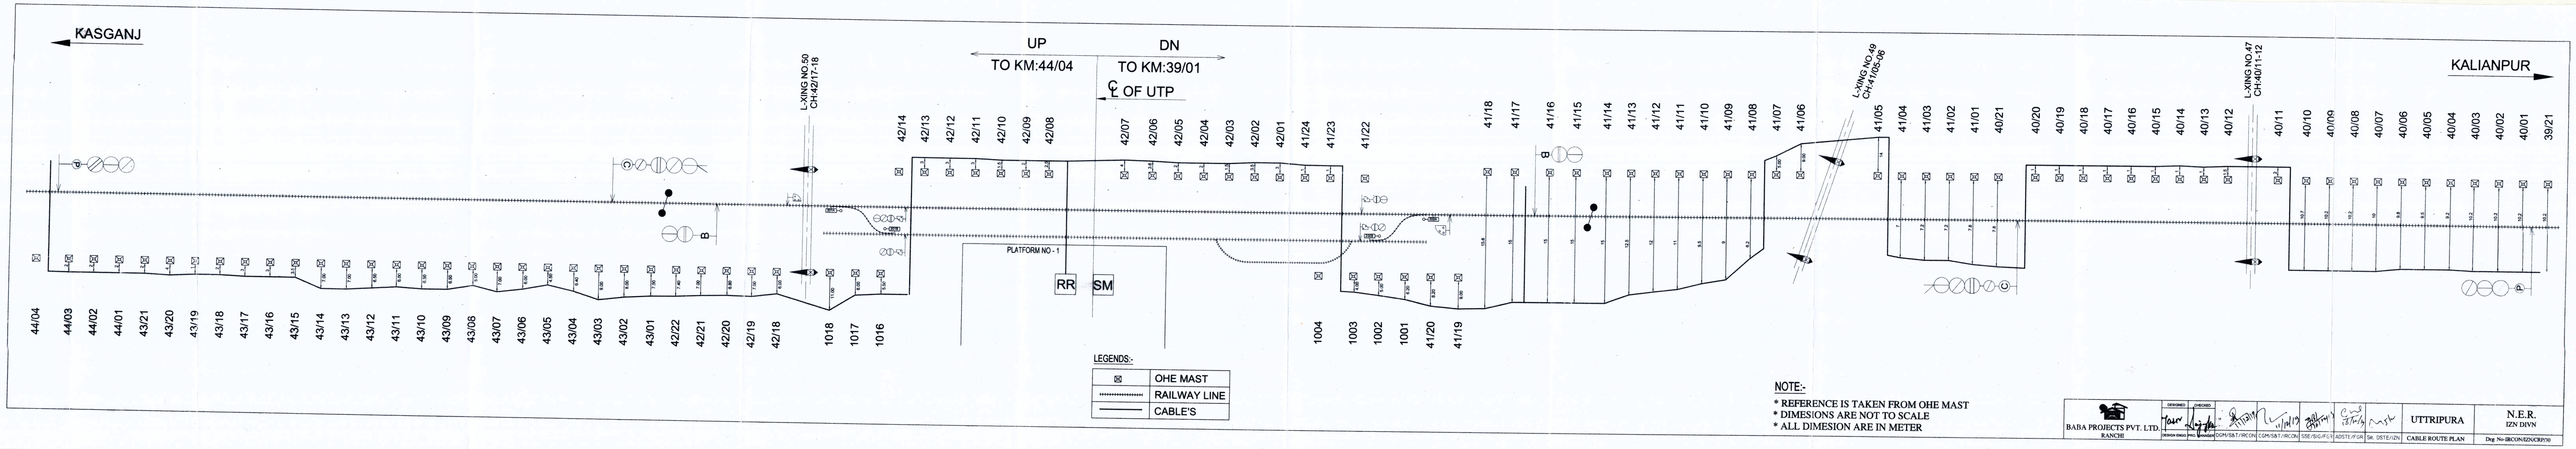
KASGANJ
KALIANPUR
UP
TO KM:44/04
DN
TO KM:39/01
℄ OF UTP
L-XING NO.50
CH:42/17-18
L-XING NO.49
CH:41/05-06
L-XING NO.47
CH:40/11-12
PLATFORM NO - 1
RR
SM
44/04
44/03
44/02
44/01
43/21
43/20
43/19
43/18
43/17
43/16
43/15
43/14
43/13
43/12
43/11
43/10
43/09
43/08
43/07
43/06
43/05
43/04
43/03
43/02
43/01
42/22
42/21
42/20
42/19
42/18
1018
1017
1016
42/14
42/13
42/12
42/11
42/10
42/09
42/08
42/07
42/06
42/05
42/04
42/03
42/02
42/01
41/24
41/23
41/22
1004
1003
1002
1001
41/20
41/19
41/18
41/17
41/16
41/15
41/14
41/13
41/12
41/11
41/10
41/09
41/08
41/07
41/06
41/05
41/04
41/03
41/02
41/01
40/21
40/20
40/19
40/18
40/17
40/16
40/15
40/14
40/13
40/12
40/11
40/10
40/09
40/08
40/07
40/06
40/05
40/04
40/03
40/02
40/01
39/21
LEGENDS:-
OHE MAST
RAILWAY LINE
CABLE'S
NOTE:-
* REFERENCE IS TAKEN FROM OHE MAST
* DIMESIONS ARE NOT TO SCALE
* ALL DIMESION ARE IN METER
BABA PROJECTS PVT. LTD.
RANCHI
DESIGNED
CHECKED
DRAWN
APPROVED
DGM/S&T/RCON
CGM/S&T/RCON
SSE/SIG/FOR
ADSTE/FOR
SR. DSTE/IZN
UTTRIPURA
CABLE ROUTE PLAN
N.E.R.
IZN DIVN
Dwg No-SRCON/IZN/CRP/50