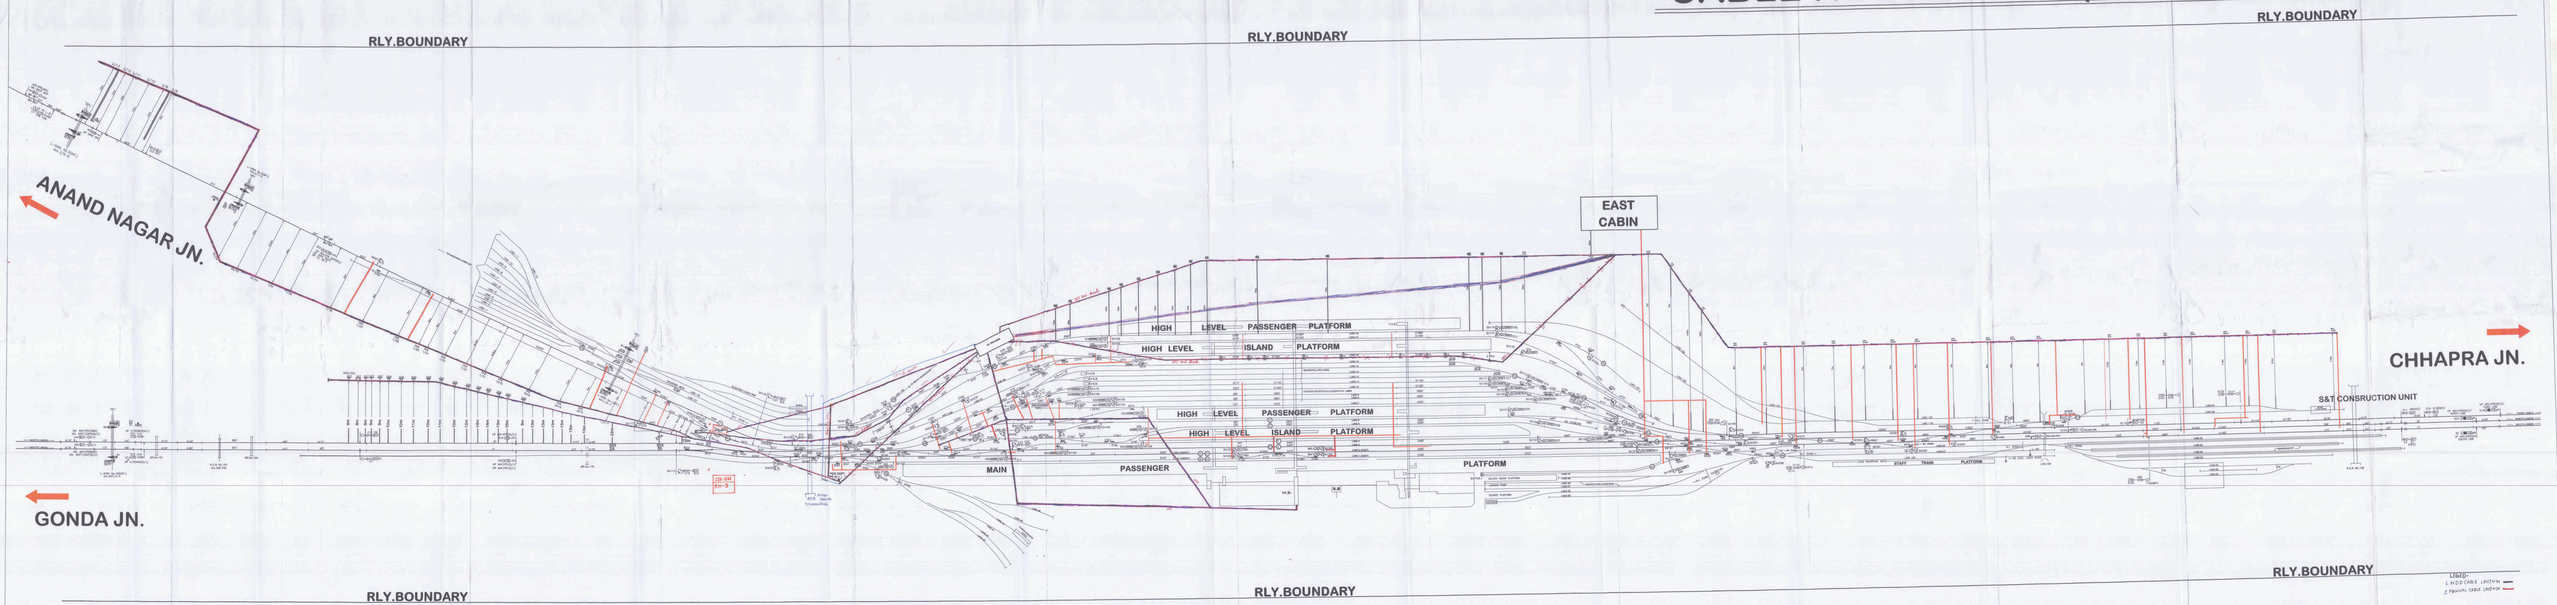


| Prepared by- | ELECTRICAL SEC. | | ENGG.HEAD QUATER/DIVISION | | | | S&T HEAD QUATER/DIVISION | | | S&T CONSRUCTION UNIT | | | DRAWING NO. |
|---|---|---|---|---|---|---|---|---|---|---|---|---|---|
| DURGA ENGG.WORKS | | | | | | | | | | | | | DY.CSTE/CON/GKP Route pl.(24) |
| | SSE/C/(Electric) N.E.RLY./GKP | SSE/(Electric) N.E.RLY./GKP | SSE/(E )Work N.E.RLY./GKP | SSE/(E )P-WAY N.E.RLY./GKP | ADEN(West) N.E.RLY./GKP | SR.DEN-1 N.E.RLY./LJN | SSE/SIG(West) N.E.RLY./GKP | ADSTE(West) N.E.RLY./GKP | SR.DSTE N.E.RLY./LJN | SSE/SIG.//(Con) N.E.RLY./GKP | ASTE(Con) N.E.RLY./GKP | DY.CSTE/(Con) N.E.RLY./GKP | Dated:29.07.2024 |

PREPARED BY :-
Zaid
8840606807