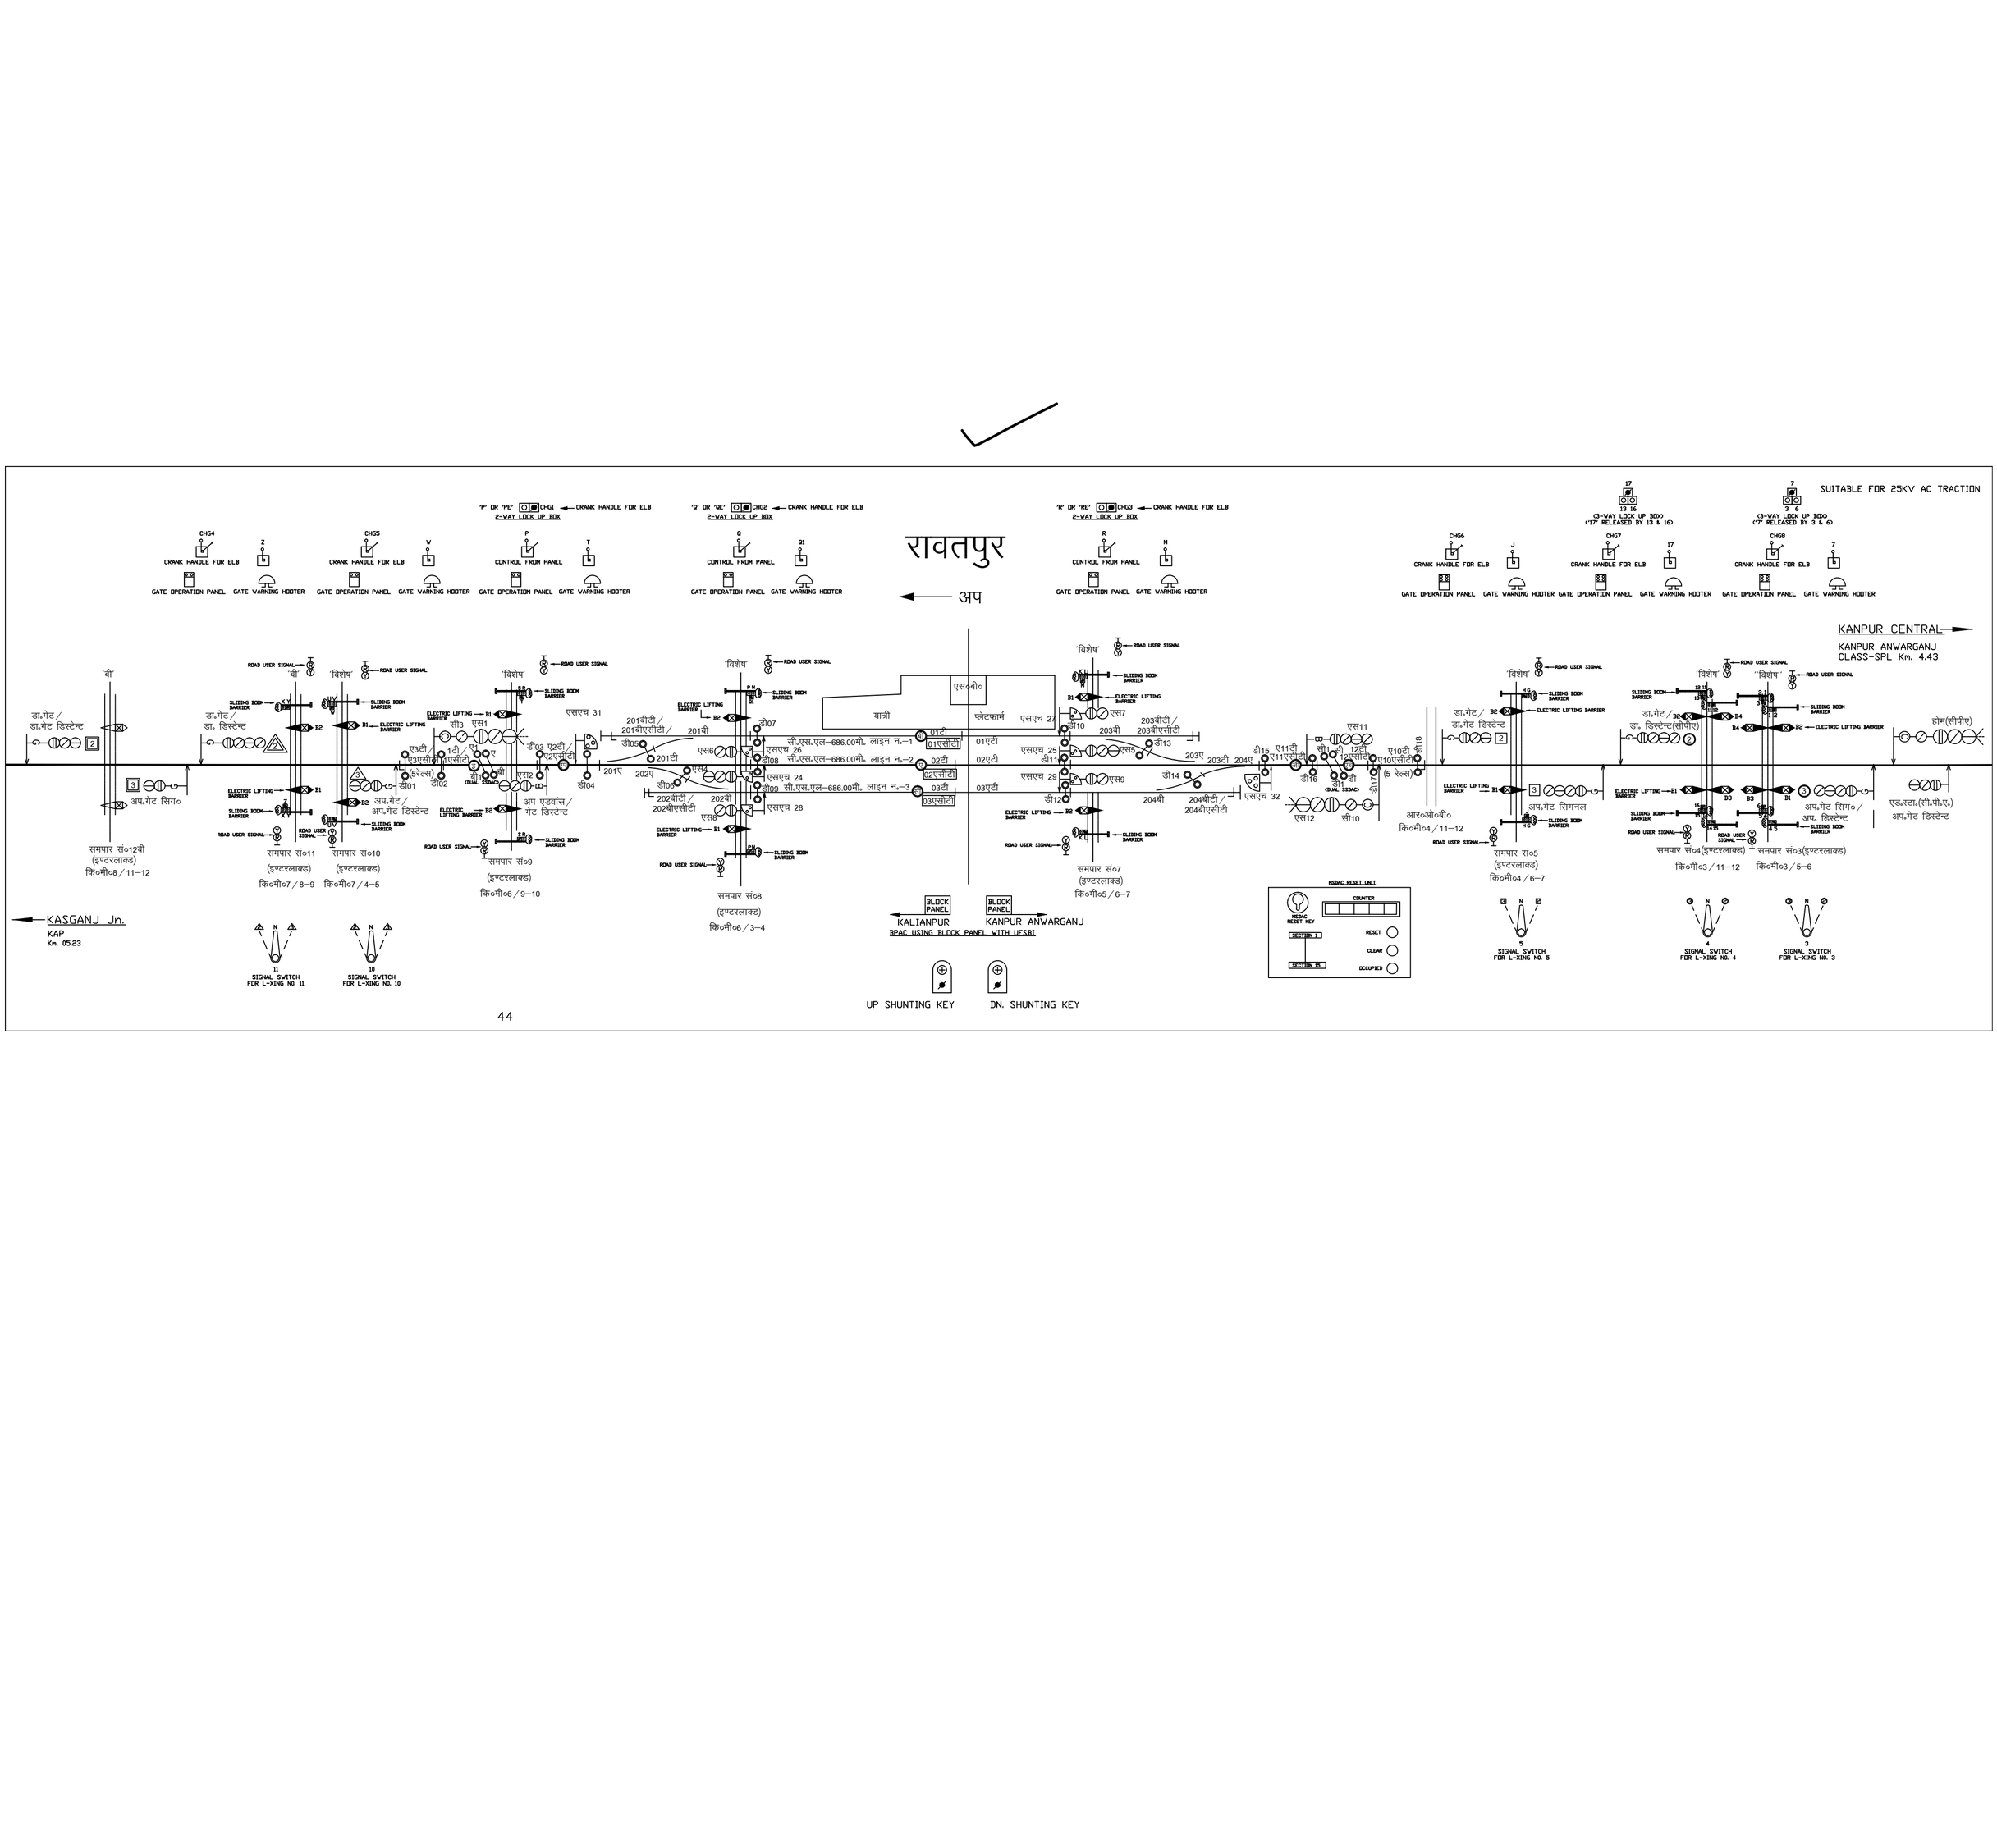
रावतपुर
अप
'P' OR 'PE' CHG1 ← CRANK HANDLE FOR ELB
2-WAY LOCK UP BOX
'Q' OR 'QE' CHG2 ← CRANK HANDLE FOR ELB
2-WAY LOCK UP BOX
'R' OR 'RE' CHG3 ← CRANK HANDLE FOR ELB
2-WAY LOCK UP BOX
CHG4
CRANK HANDLE FOR ELB
Z
GATE OPERATION PANEL
GATE WARNING HOOTER
CHG5
CRANK HANDLE FOR ELB
V
GATE OPERATION PANEL
GATE WARNING HOOTER
P
CONTROL FROM PANEL
T
GATE OPERATION PANEL
GATE WARNING HOOTER
Q
CONTROL FROM PANEL
Q1
GATE OPERATION PANEL
GATE WARNING HOOTER
R
CONTROL FROM PANEL
M
GATE OPERATION PANEL
GATE WARNING HOOTER
SUITABLE FOR 25KV AC TRACTION
17
13 16
(3-WAY LOCK UP BOX)
('17' RELEASED BY 13 & 16)
7
3 6
(3-WAY LOCK UP BOX)
('7' RELEASED BY 3 & 6)
CHG6
CRANK HANDLE FOR ELB
J
GATE OPERATION PANEL
GATE WARNING HOOTER
CHG7
CRANK HANDLE FOR ELB
17
GATE OPERATION PANEL
GATE WARNING HOOTER
CHG8
CRANK HANDLE FOR ELB
7
GATE OPERATION PANEL
GATE WARNING HOOTER
KANPUR CENTRAL
KANPUR ANWARGANJ
CLASS-SPL Km. 4.43
'बी'
डा.गेट/
डा.गेट डिस्टेन्ट
अप.गेट सिग०
समपार सं०12बी
(इण्टरलाक्ड)
कि०मी०8/11–12
'बी'
'विशेष'
डा.गेट/
डा. डिस्टेन्ट
अप.गेट/
अप.गेट डिस्टेन्ट
समपार सं०11
(इण्टरलाक्ड)
कि०मी०7/8–9
समपार सं०10
(इण्टरलाक्ड)
कि०मी०7/4–5
'विशेष'
एसएच 31
एस1
एस2
डी01
डी02
डी03
डी04
अप एडवांस/
गेट डिस्टेन्ट
समपार सं०9
(इण्टरलाक्ड)
कि०मी०6/9–10
'विशेष'
201बीटी/
201बीएसीटी/
201बी
201टी
201ए
202ए
डी05
डी06
एस4
एस6
एस8
डी07
डी08
डी09
एसएच 26
एसएच 24
एसएच 28
सी.एस.एल–686.00मी. लाइन नं.–1
सी.एस.एल–686.00मी. लाइन नं.–2
सी.एस.एल–686.00मी. लाइन नं.–3
01टी
01एटी
01एसीटी
02टी
02एटी
02एसीटी
03टी
03एटी
03एसीटी
202बीटी/
202बीएसीटी
202बी
समपार सं०8
(इण्टरलाक्ड)
कि०मी०6/3–4
एस०बी०
यात्री
प्लेटफार्म
एसएच 27
एसएच 25
एसएच 29
एस5
एस9
डी10
डी11
डी12
डी13
203बीटी/
203बीएसीटी
203बी
203ए
203टी
204ए
204बी
204बीटी/
204बीएसीटी
डी14
डी15
ए11टी
ए11एसीटी
एसएच 32
एस11
एस12
सी9
सी10
12टी
12एसीटी
डी16
डी17
डी18
ए10टी
ए10एसीटी
(5 रेल्स)
आर०ओ०बी०
कि०मी०4/11–12
'विशेष'
समपार सं०7
(इण्टरलाक्ड)
कि०मी०5/6–7
BLOCK PANEL
KALIANPUR
BLOCK PANEL
KANPUR ANWARGANJ
BPAC USING BLOCK PANEL WITH UFSBI
UP SHUTTING KEY
DN. SHUTTING KEY
MSDAC RESET UNIT
MSDAC RESET KEY
COUNTER
SECTION 1
SECTION 19
RESET
CLEAR
OCCUPIED
'विशेष'
डा.गेट/
डा.गेट डिस्टेन्ट
अप.गेट सिगनल
समपार सं०5
(इण्टरलाक्ड)
कि०मी०4/6–7
'विशेष'
डा.गेट/
डा. डिस्टेन्ट(सीपीए)
अप.गेट सिग०/
अप. डिस्टेन्ट
समपार सं०4(इण्टरलाक्ड)
कि०मी०3/11–12
समपार सं०3(इण्टरलाक्ड)
कि०मी०3/5–6
होम(सीपीए)
एड.स्टा.(सी.पी.ए.)
अप.गेट डिस्टेन्ट
KASGANJ Jn.
KAP
Km. 05.23
SIGNAL SWITCH
FOR L-XING NO. 11
SIGNAL SWITCH
FOR L-XING NO. 10
SIGNAL SWITCH
FOR L-XING NO. 5
SIGNAL SWITCH
FOR L-XING NO. 4
SIGNAL SWITCH
FOR L-XING NO. 3