ब्लाक हट 'ए'
स्टैन्डर्ड–।।(रिवाइज)

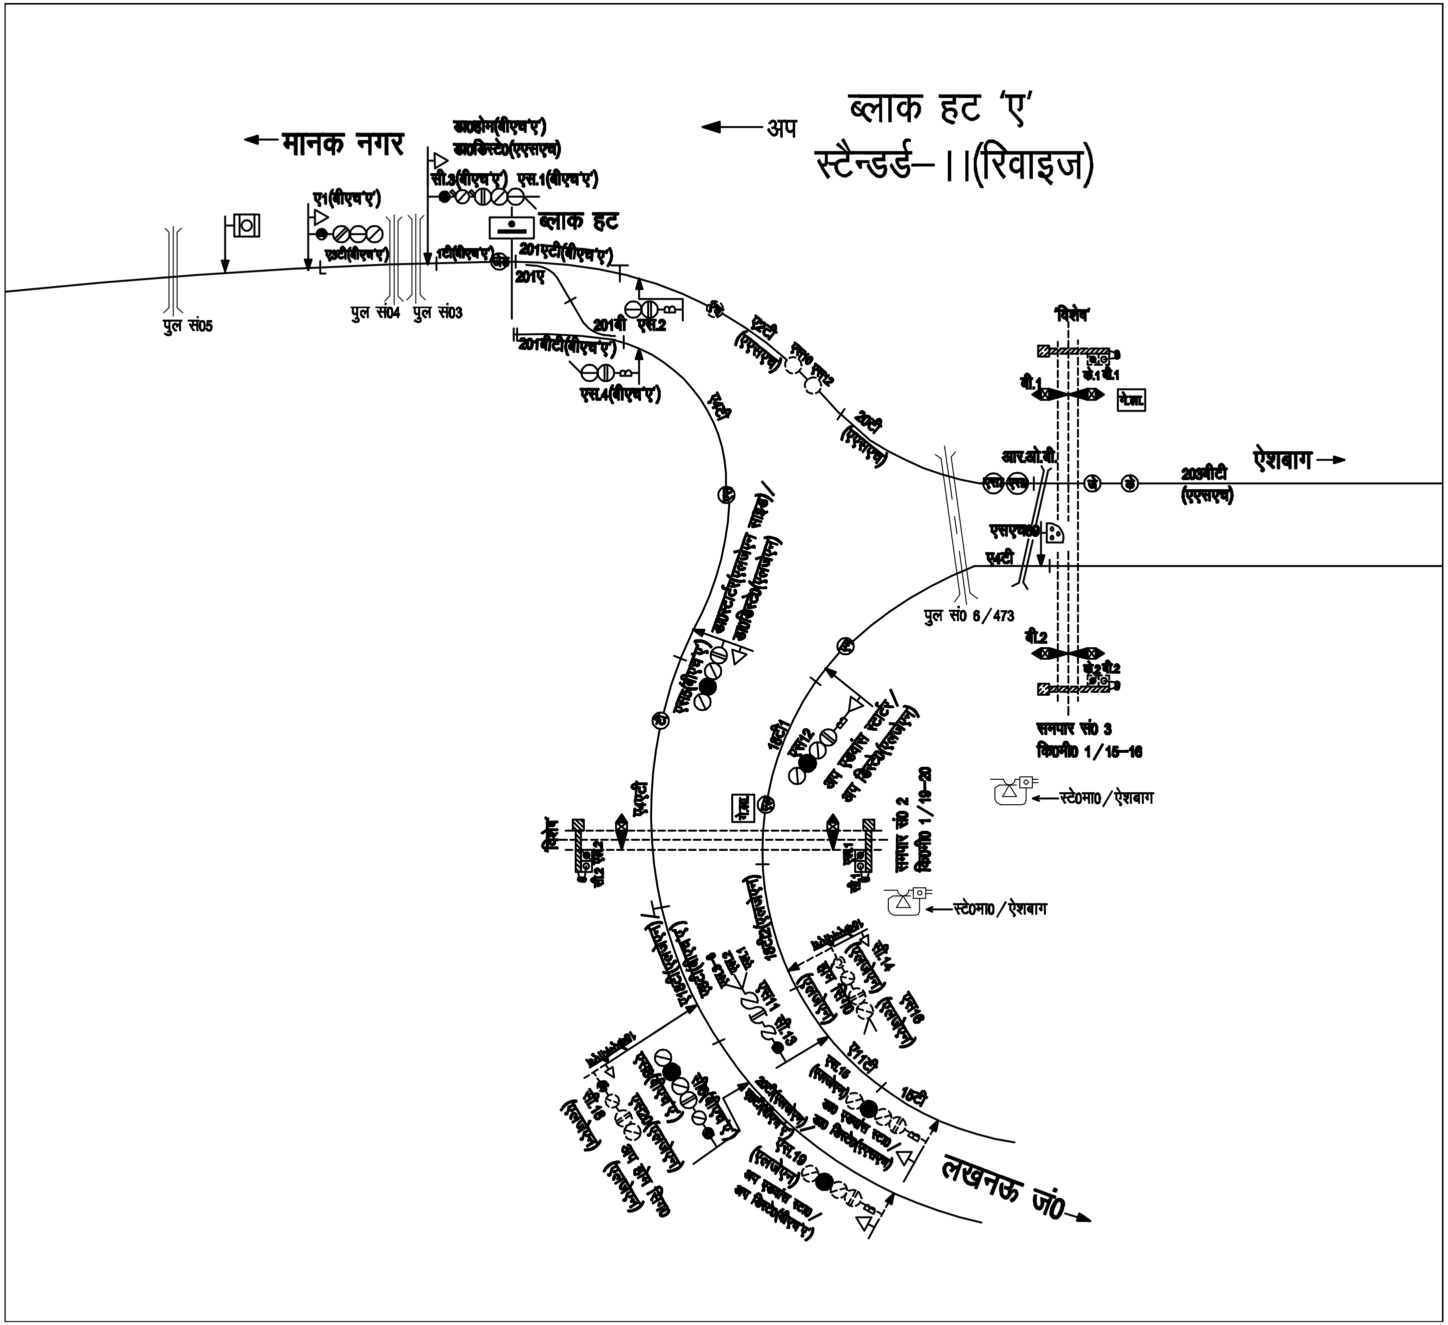
← अप
← मानक नगर
डा0होम(बीएच'ए')
डा0डिस्टे0(एएसएच)
सी.3(बीएच'ए')
एस.1(बीएच'ए')
ए1(बीएच'ए')
ए3टी(बीएच'ए')
1टी(बीएच'ए')
ब्लाक हट
201एटी(बीएच'ए')
201ए
201बी
एस.2
201बीटी(बीएच'ए')
एस.4(बीएच'ए')
पुल सं05
पुल सं04
पुल सं03
'विशेष'
के.1
बी.1
गे.ला.
आर.ओ.बी.
203बीटी
(एएसएच)
ऐशबाग →
एसएच80
ए4टी
पुल सं0 6/473
बी.2
के.2
समपार सं0 3
कि0मी0 1/15–16
← स्टे0मा0/ऐशबाग
18टी1
एस12
अप एडवांस स्टार्टर/
अप डिस्टे0(एलजेएन)
गे.ला.
समपार सं0 2
कि0मी0 1/19–20
'विशेष'
18टी2(एलजेएन)
सी.14
(एलजेएन)
एस16
(एलजेएन)
एस11
सी.13
एस.15
(एलजेएन)
एस.19
(एलजेएन)
अप एडवांस स्टा0/
अप डिस्टे0(बीएच'ए')
सी.18
(एलजेएन)
अप होम सिग्0
(एलजेएन)
15टी
लखनऊ जं0 →