


लखीमपुर
स्टैन्डर्ड-॥ (रिवाइज)

अप

समपार सं०-118(रक्षित)
कि०मी० 131/9-132/0 पर

समपार सं०-119(रक्षित)
कि०मी० 133/0-1 पर

समपार सं०-121(रक्षित)
कि०मी० 135/0-1 पर

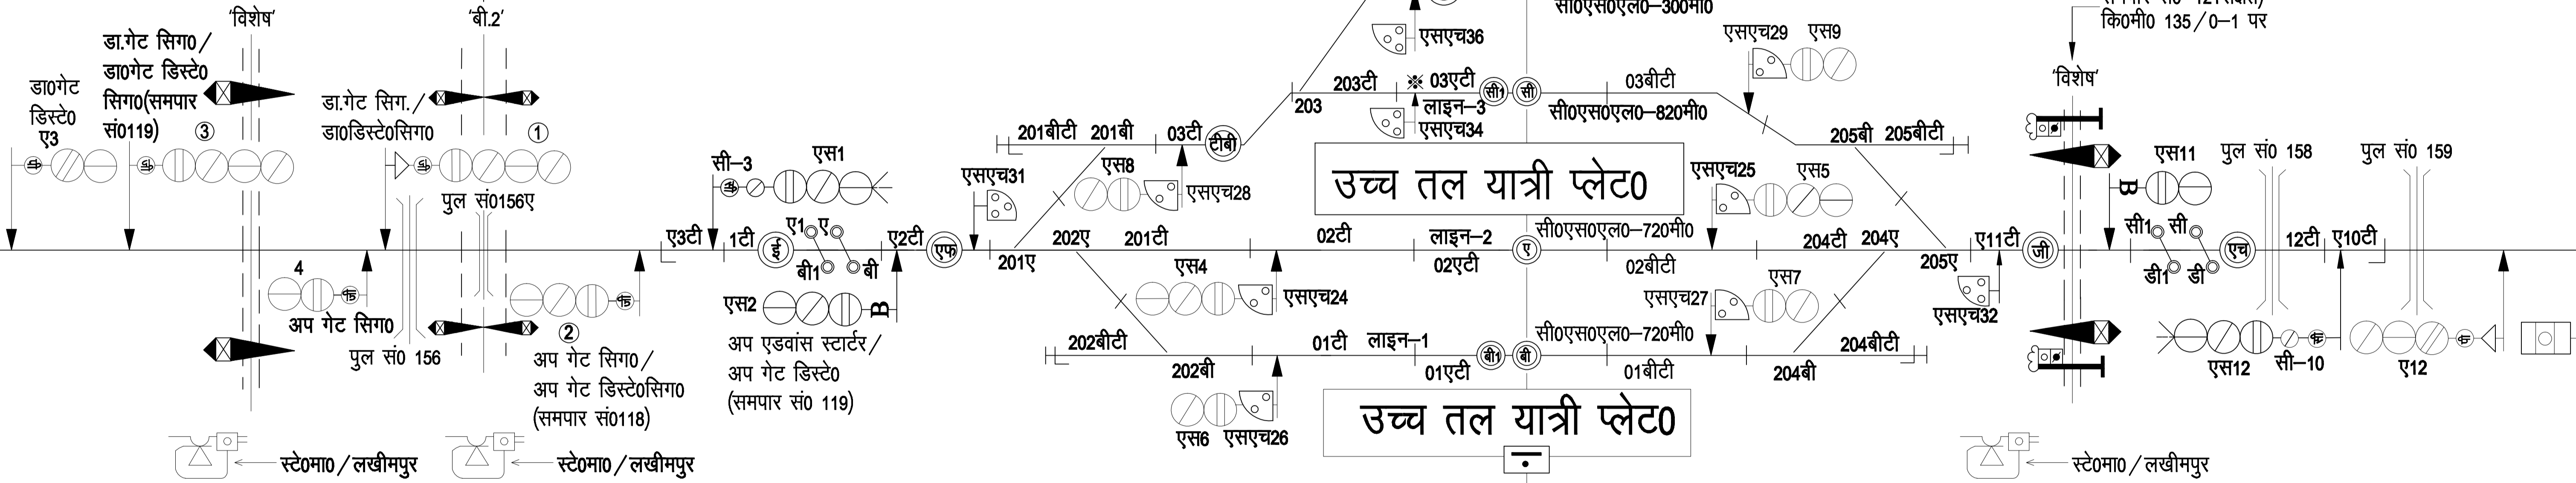

डा.गेट सिग०/
डा.गेट डिस्टे०
सिग०(समपार
सं०119) ③

'विशेष'
डा.गेट सिग./
डा.गेट डिस्टे०सिग० ①

अप गेट सिग०
पुल सं० 156 ④

अप गेट सिग०/
अप गेट डिस्टे०सिग०
(समपार सं०118) ②

सी-3 एस1
ए०एच०एच०
ए०एच०एच०

ए०एच०एच०
अप एडवांस स्टार्टर/
अप गेट डिस्टे०
(समपार सं० 119)

201बीटी 201बी 03टी
एस०एस०एस०
एस०एस०एस०

एस०एस०एस०
एस०एस०एस०

एस०एस०एस०
एस०एस०एस०

उच्च तल यात्री प्लेट०

उच्च तल यात्री प्लेट०

लाइन-4 हाट एक्सिल साइडिंग
सी०एस०एस०-300मी०

लाइन-3
सी०एस०एस०-820मी०

लाइन-2
सी०एस०एस०-720मी०

लाइन-1
सी०एस०एस०-720मी०

विशेष एस11 पुल सं० 158 पुल सं० 159

सी०सी०
सी०सी०

एस०एस०एस०
सी-10 ए०एच०

स्टे०मा० / लखीमपुर

स्टे०मा० / लखीमपुर

स्टे०मा० / लखीमपुर