


# गोला गोकर्ननाथ स्टैण्डर्ड- II (रिवाइज)

अप ←

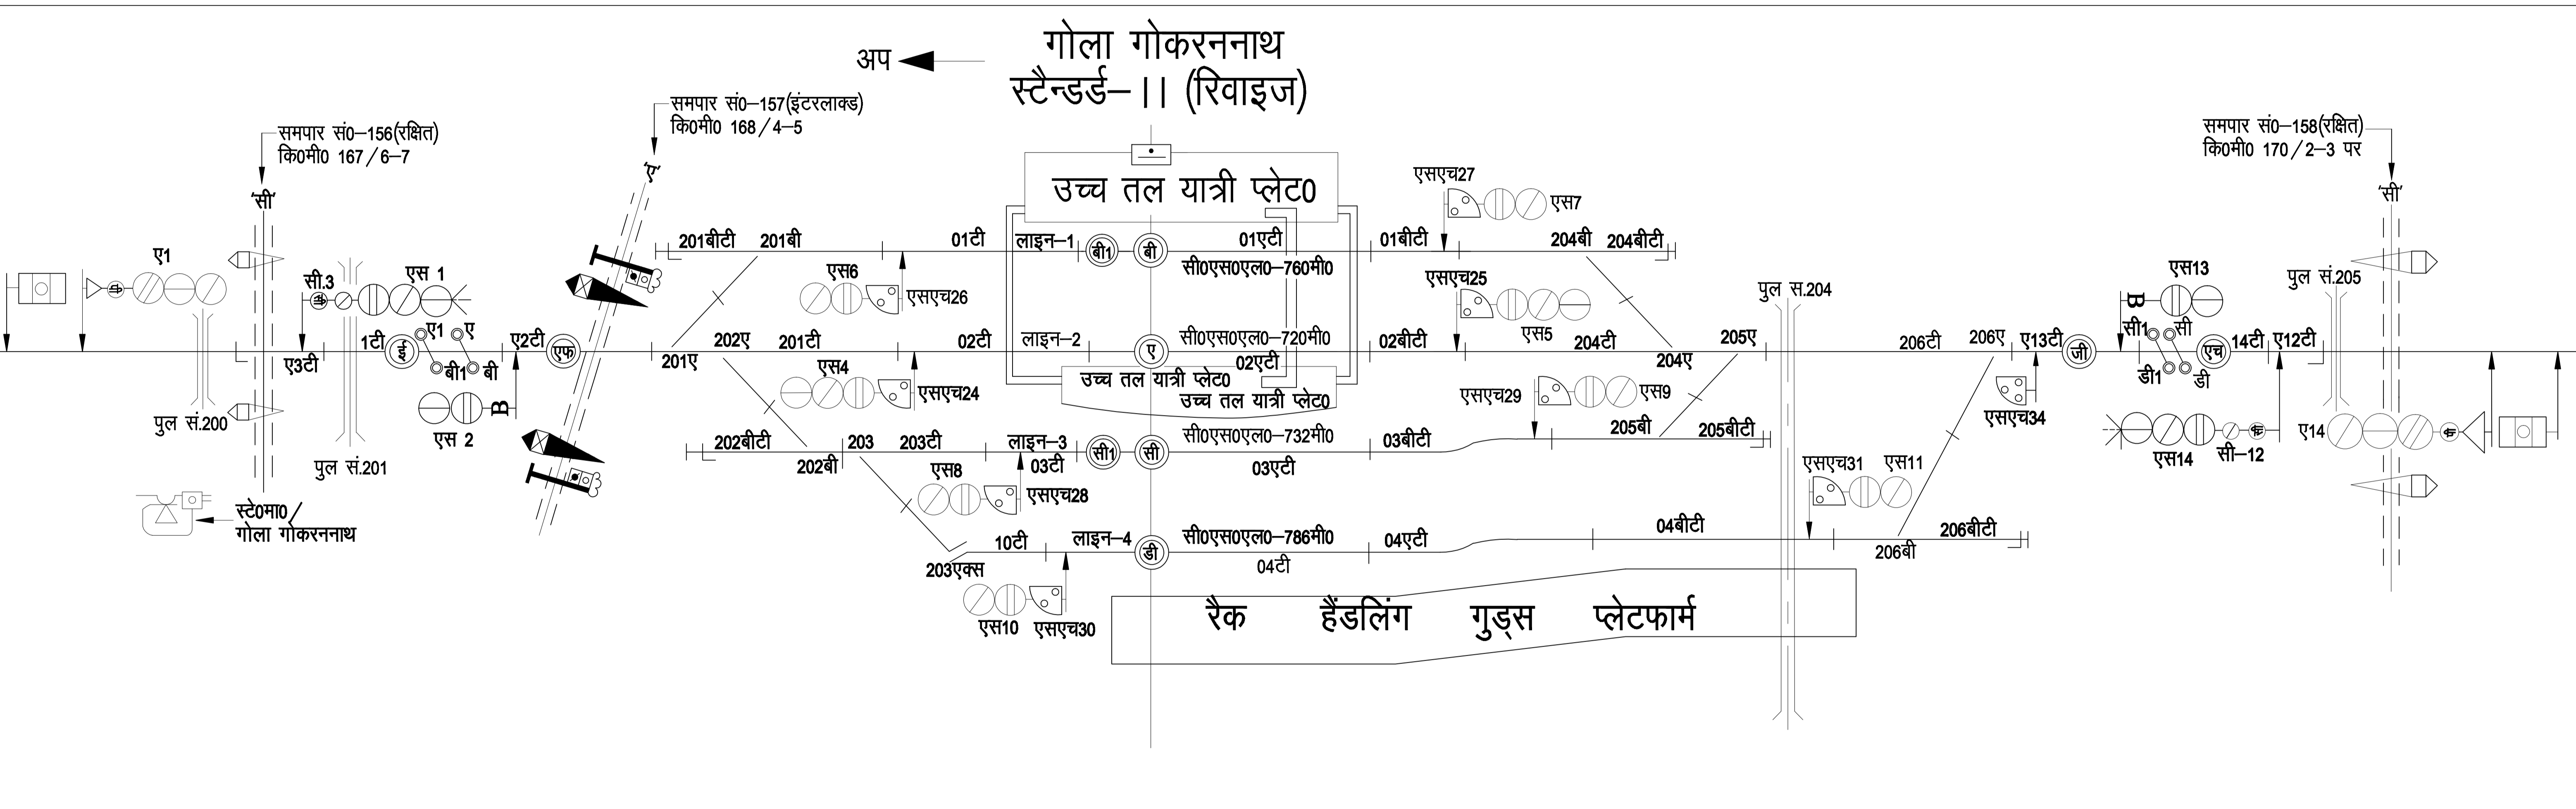

समपार सं०-156(रक्षित)  
कि०मी० 167/6-7

समपार सं०-157(इंटरलाकड)  
कि०मी० 168/4-5

समपार सं०-158(रक्षित)  
कि०मी० 170/2-3 पर

उच्च तल यात्री प्लेटफ

रैक हैंडलिंग गुड्स प्लेटफार्म

स्टे०मा०/  
गोला गोकर्ननाथ