चौकाघाट

स्टैन्डर्ड–III (पैनल)

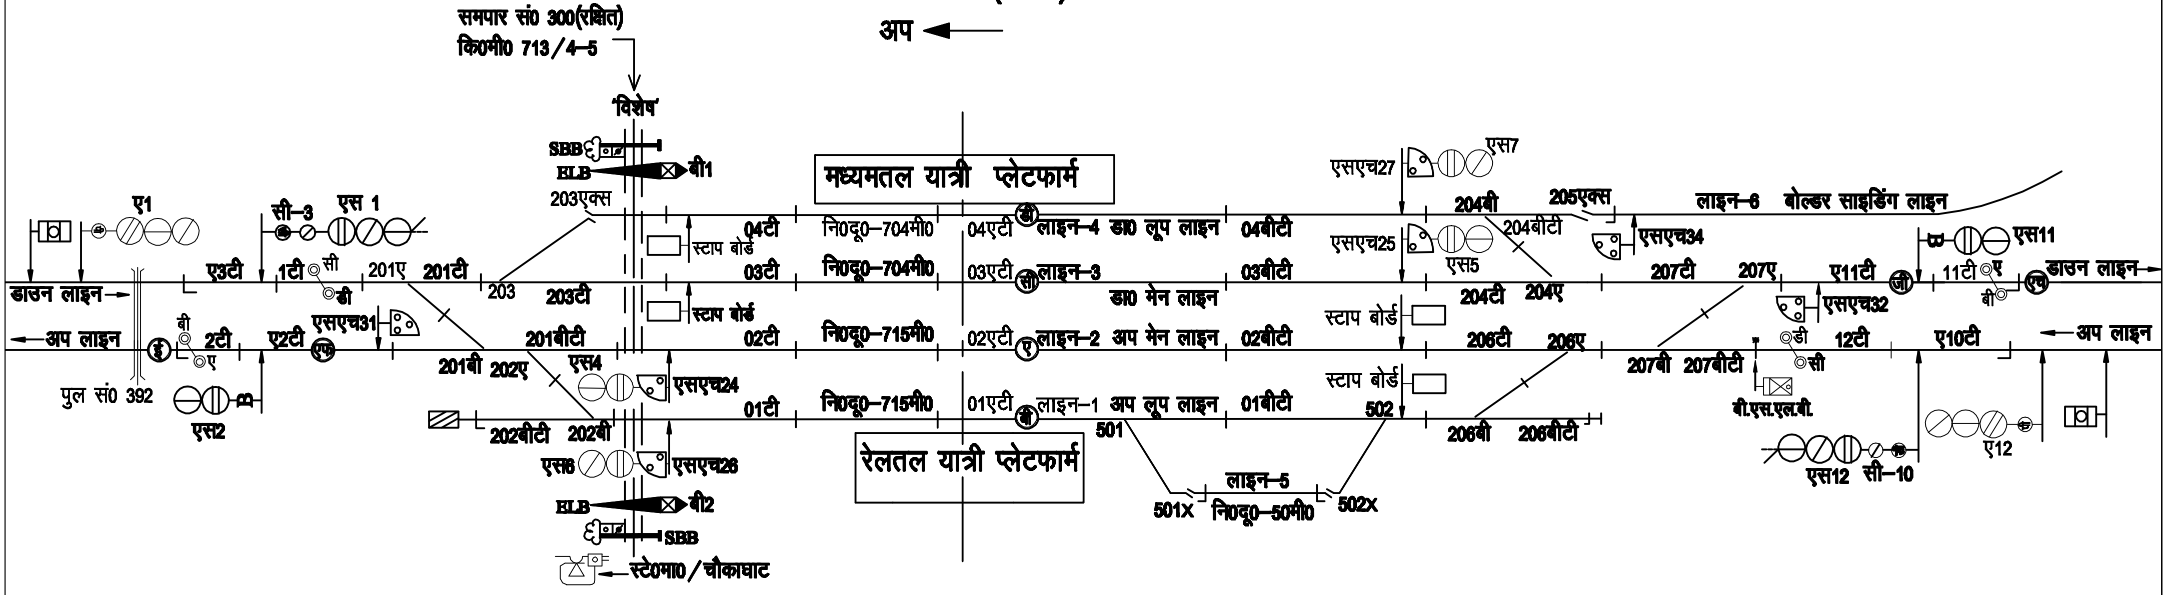
अप
समपार सं0 300(रक्षित)
कि0मी0 713/4–5
'विशेष'
SBB
ELB
बी1
203एक्स
मध्यमतल यात्री प्लेटफार्म
ए1
सी–3
एस 1
एसएच27
एस7
204बी
205एक्स
लाइन–6 बोल्डर साइडिंग लाइन
04टी
नि0दू0–704मी0
04एटी
डी
लाइन–4 डा0 लूप लाइन
04बीटी
एसएच25
एस5
204बीटी
एसएच34
एस11
स्टाप बोर्ड
ए3टी
1टी
सी
201ए
201टी
03टी
नि0दू0–704मी0
03एटी
सी
लाइन–3
03बीटी
207टी
207ए
ए11टी
जी
11टी
ए
डाउन लाइन
डाउन लाइन
डी
203
203टी
डा0 मेन लाइन
204टी
204ए
बी
एच
एसएच31
स्टाप बोर्ड
स्टाप बोर्ड
एसएच32
बी
अप लाइन
2टी
ए2टी
एफ
201बीटी
02टी
नि0दू0–715मी0
02एटी
ए
लाइन–2 अप मेन लाइन
02बीटी
206टी
206ए
डी
12टी
ए10टी
अप लाइन
ई
ए
201बी
202ए
एस4
एसएच24
207बी
207बीटी
सी
पुल सं0 392
एस2
01टी
नि0दू0–715मी0
01एटी
बी
लाइन–1 अप लूप लाइन
01बीटी
स्टाप बोर्ड
502
बी.एस.एल.बी.
202बीटी
202बी
501
206बी
206बीटी
ए12
एस6
एसएच26
रेलतल यात्री प्लेटफार्म
लाइन–5
एस12
सी–10
ELB
बी2
501X
नि0दू0–50मी0
502X
SBB
स्टे0मा0/चौकाघाट