सुभागपुर

स्टैन्डर्ड–।।(रिवाइज)(पैनल)

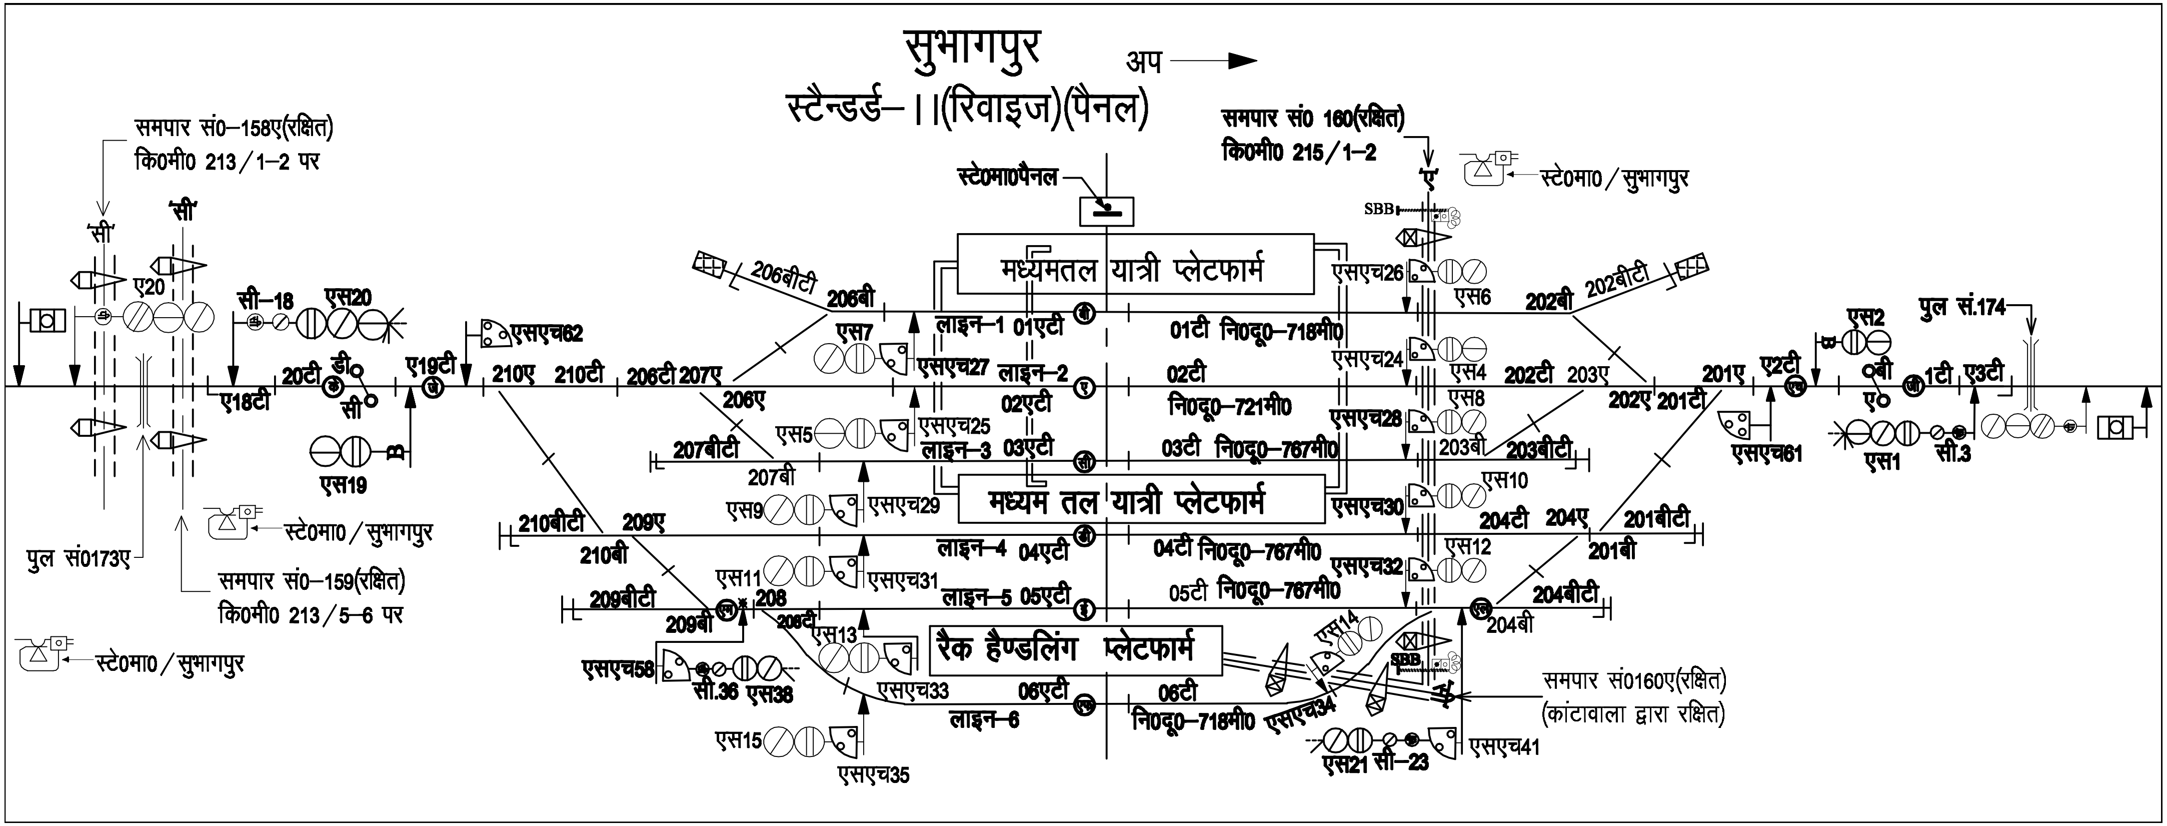
अप →
समपार सं0–158ए(रक्षित)
कि0मी0 213/1–2 पर
'सी'
'सी'
ए20
सी–18
एस20
20टी
डी
सी
ए18टी
ए19टी
एसएच62
एस19
210ए
210टी
206टी 207ए
206ए
206बीटी
206बी
एस7
एसएच27
एस5
एसएच25
207बीटी
207बी
एस9
एसएच29
210बीटी
209ए
210बी
एस11
एसएच31
209बीटी
209बी
208
206टी
एस13
एसएच58
सी.36 एस38
एसएच33
एस15
एसएच35
स्टे0मा0पैनल
मध्यमतल यात्री प्लेटफार्म
लाइन–1 01एटी
01टी नि0दू0–718मी0
लाइन–2
02टी
02एटी
नि0दू0–721मी0
लाइन–3 03एटी
03टी नि0दू0–767मी0
मध्यम तल यात्री प्लेटफार्म
लाइन–4 04एटी
04टी नि0दू0–767मी0
लाइन–5 05एटी
05टी नि0दू0–767मी0
रैक हैण्डलिंग प्लेटफार्म
06एटी
लाइन–6
06टी
नि0दू0–718मी0
एसएच34
एस14
एस21 सी–23
एसएच41
समपार सं0 160(रक्षित)
कि0मी0 215/1–2
'ए'
SBB
SBB
स्टे0मा0/सुभागपुर
एसएच26
एस6
202बी
202बीटी
एसएच24
एस4
202टी
203ए
एस8
202ए 201टी
एसएच28
203बी
203बीटी
एस10
एसएच30
204टी
204ए
201बीटी
201बी
एस12
एसएच32
204बीटी
204बी
201ए
ए2टी
एसएच61
एस2
बी
ए
1टी
ए3टी
एस1
सी.3
पुल सं.174
समपार सं0160ए(रक्षित)
(कांटावाला द्वारा रक्षित)
स्टे0मा0/सुभागपुर
पुल सं0173ए
समपार सं0–159(रक्षित)
कि0मी0 213/5–6 पर
स्टे0मा0/सुभागपुर