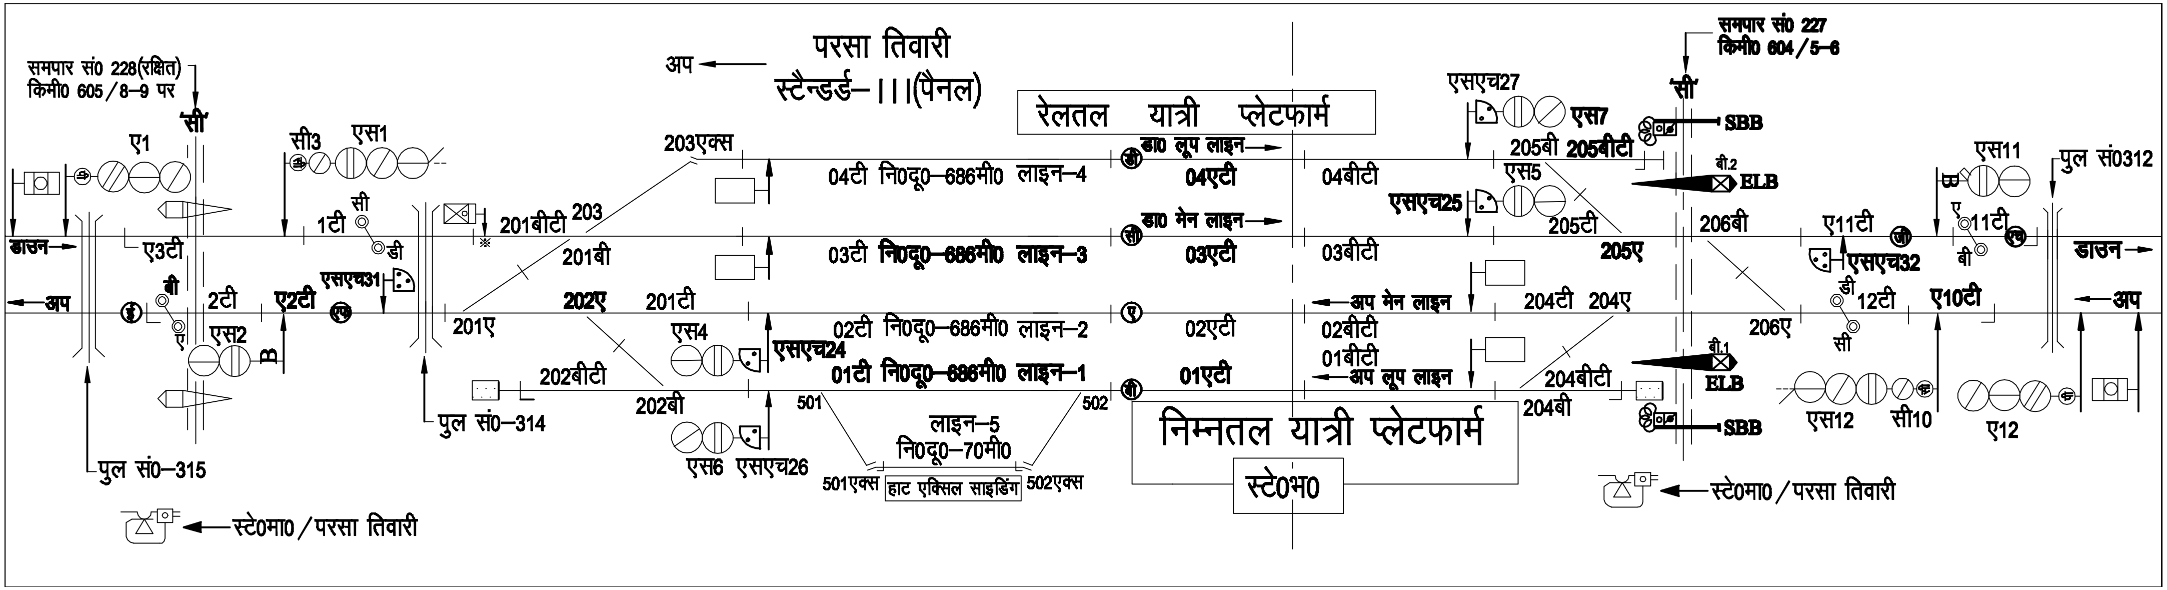
परसा तिवारी
स्टैन्डर्ड–।।।(पैनल)
अप
रेलतल यात्री प्लेटफार्म
निम्नतल यात्री प्लेटफार्म
स्टे0भ0
समपार सं0 228(रक्षित)
किमी0 605/8–9 पर
'सी'
ए1
सी3
एस1
203एक्स
1टी
सी
डी
201बीटी
203
ए3टी
डाउन
अप
बी
ई
ए
2टी
ए2टी
एफ
एसएच31
201बी
201ए
202ए
201टी
एस2
B
एस4
एसएच24
202बीटी
202बी
एस6
एसएच26
पुल सं0–314
पुल सं0–315
स्टे0मा0/परसा तिवारी
04टी नि0दू0–686मी0 लाइन–4
03टी नि0दू0–686मी0 लाइन–3
02टी नि0दू0–686मी0 लाइन–2
01टी नि0दू0–686मी0 लाइन–1
डा0 लूप लाइन
डा0 मेन लाइन
डी
सी
ए
बी
04एटी
03एटी
02एटी
01एटी
501
502
लाइन–5
नि0दू0–70मी0
501एक्स
हाट एक्सिल साइडिंग
502एक्स
04बीटी
03बीटी
02बीटी
01बीटी
अप मेन लाइन
अप लूप लाइन
एसएच27
एस7
205बी
205बीटी
एस5
एसएच25
205टी
205ए
204टी
204ए
204बीटी
204बी
समपार सं0 227
किमी0 604/5–6
'सी'
SBB
बी.2
ELB
बी.1
ELB
SBB
206बी
206ए
ए11टी
जी
एसएच32
डी
12टी
सी
ए10टी
एस11
ए
11टी
बी
एच
पुल सं0312
डाउन
अप
एस12
सी10
ए12
स्टे0मा0/परसा तिवारी