जहांगीराबाद राज

स्टैन्डर्ड–।।।(पैनल)

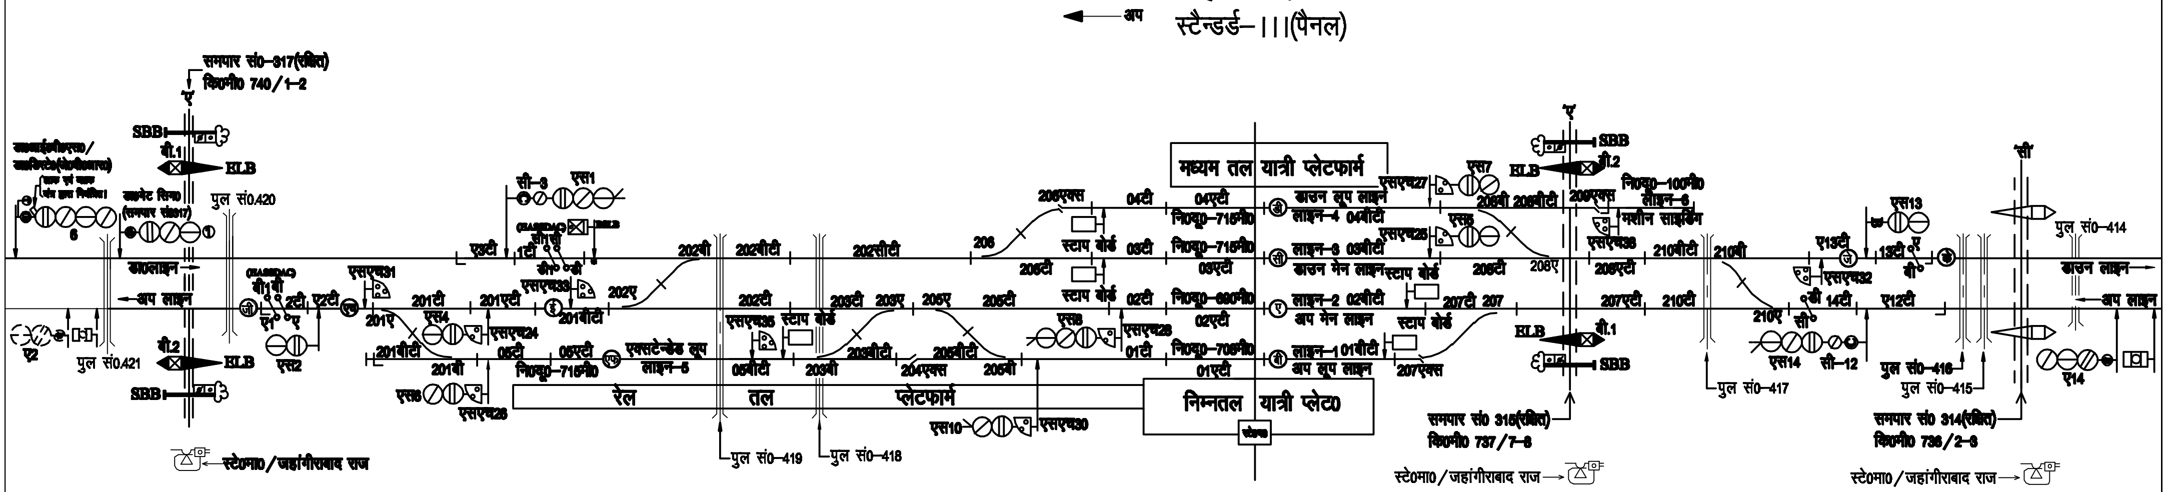
अप
समपार सं0–317(रक्षित)
कि0मी0 740/1–2
'ए'
SBB
बी.1
ELB
बी.2
पुल सं0.420
पुल सं0.421
6
डा0लाइन
अप लाइन
ए2
(HASSDAC)
बी1बी
ए1
ए
2टी
ए2टी
जी
एच
एसएच31
सी–3
एस1
(HASSDAC)
सी1सी
1टी
ए3टी
डी1
डी
एसएच33
201ए
201टी
201एटी
201बीटी
201वीटी
201बी
एस4
एसएच24
एस2
एस6
एसएच26
202ए
202बी
202बीटी
202सीटी
202टी
05टी
05एटी
05बीटी
नि0दू0–715मी0
एफ
एक्सटेन्डेड लूप
लाइन–5
एसएच35
स्टाप बोर्ड
203टी
203ए
203बी
203बीटी
204एक्स
205ए
205टी
205बीटी
205बी
206
206एक्स
206टी
रेल तल प्लेटफार्म
पुल सं0–419
पुल सं0–418
एस8
एसएच28
एस10
एसएच30
04टी
04एटी
03टी
03एटी
02टी
02एटी
01टी
01एटी
नि0दू0–715मी0
नि0दू0–690मी0
नि0दू0–706मी0
मध्यम तल यात्री प्लेटफार्म
निम्नतल यात्री प्लेट0
डी
डाउन लूप लाइन
लाइन–4 04बीटी
सी
लाइन–3 03बीटी
डाउन मेन लाइन
ए
लाइन–2 02बीटी
अप मेन लाइन
बी
लाइन–1 01बीटी
अप लूप लाइन
एसएच27
एस7
एस5
एसएच25
208बी
208बीटी
208ए
208टी
208एटी
207टी
207
207एक्स
207एटी
209एक्स
नि0दू0–100मी0
लाइन–6
मशीन साइडिंग
एसएच36
210बीटी
210बी
210टी
210ए
समपार सं0 315(रक्षित)
कि0मी0 737/7–8
स्टे0मा0/जहांगीराबाद राज
पुल सं0–417
एस13
ए13टी
जे
13टी
बी
के
एसएच32
डी
14टी
सी
ए12टी
एस14
सी–12
'सी'
पुल सं0–414
डाउन लाइन
पुल सं0–416
पुल सं0–415
ए14
समपार सं0 314(रक्षित)
कि0मी0 736/2–3
स्टे0मा0/जहांगीराबाद राज
स्टे0मा0/जहांगीराबाद राज