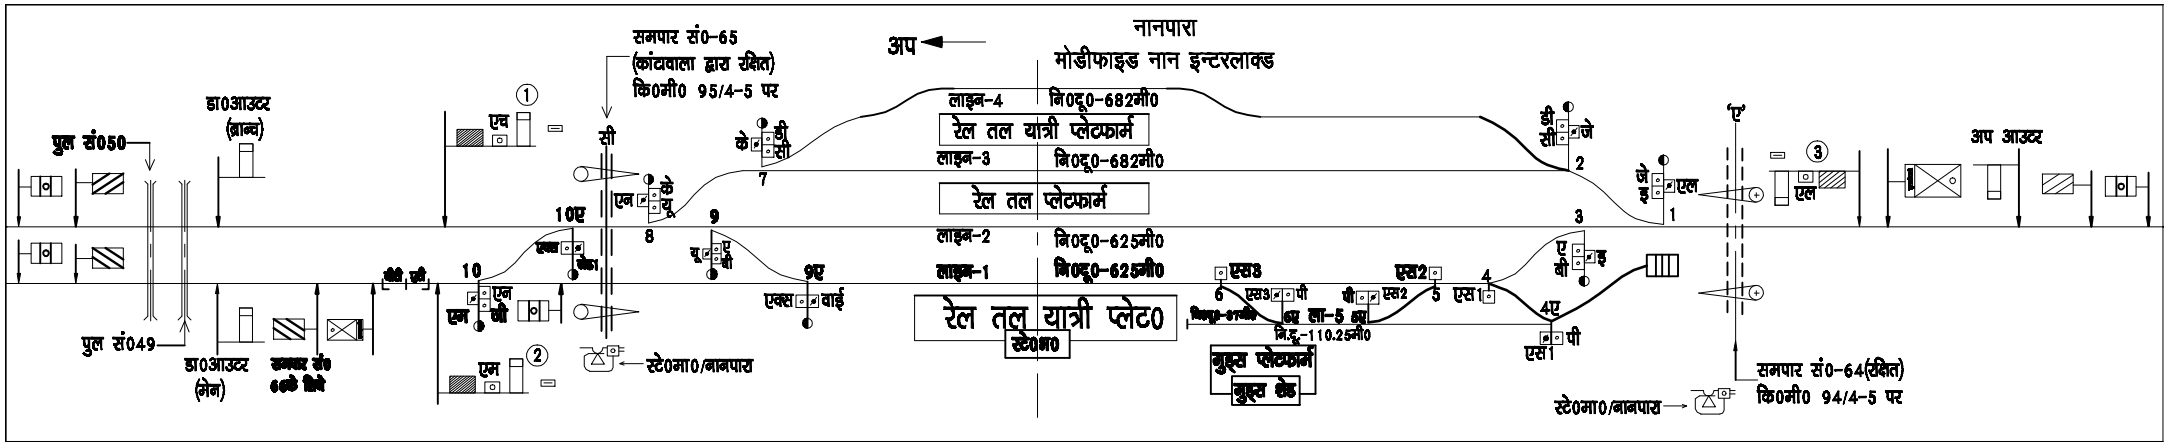
नानपारा
मोडीफाइड नान इन्टरलाक्ड
अप
समपार सं0-65
(कांटावाला द्वारा रक्षित)
कि0मी0 95/4-5 पर
डा0आउटर
(ब्रान्च)
पुल सं050
पुल सं049
डा0आउटर
(मेन)
लाइन-4
नि0दू0-682मी0
रेल तल यात्री प्लेटफार्म
लाइन-3
नि0दू0-682मी0
रेल तल प्लेटफार्म
लाइन-2
नि0दू0-625मी0
लाइन-1
नि0दू0-625मी0
रेल तल यात्री प्लेट0
स्टे0मा0
गुड्स प्लेटफार्म
गुड्स शेड
नि0दू-110.25मी0
स्टे0मा0/नानपारा
स्टे0मा0/नानपारा
समपार सं0-64(रक्षित)
कि0मी0 94/4-5 पर
अप आउटर
'ए'