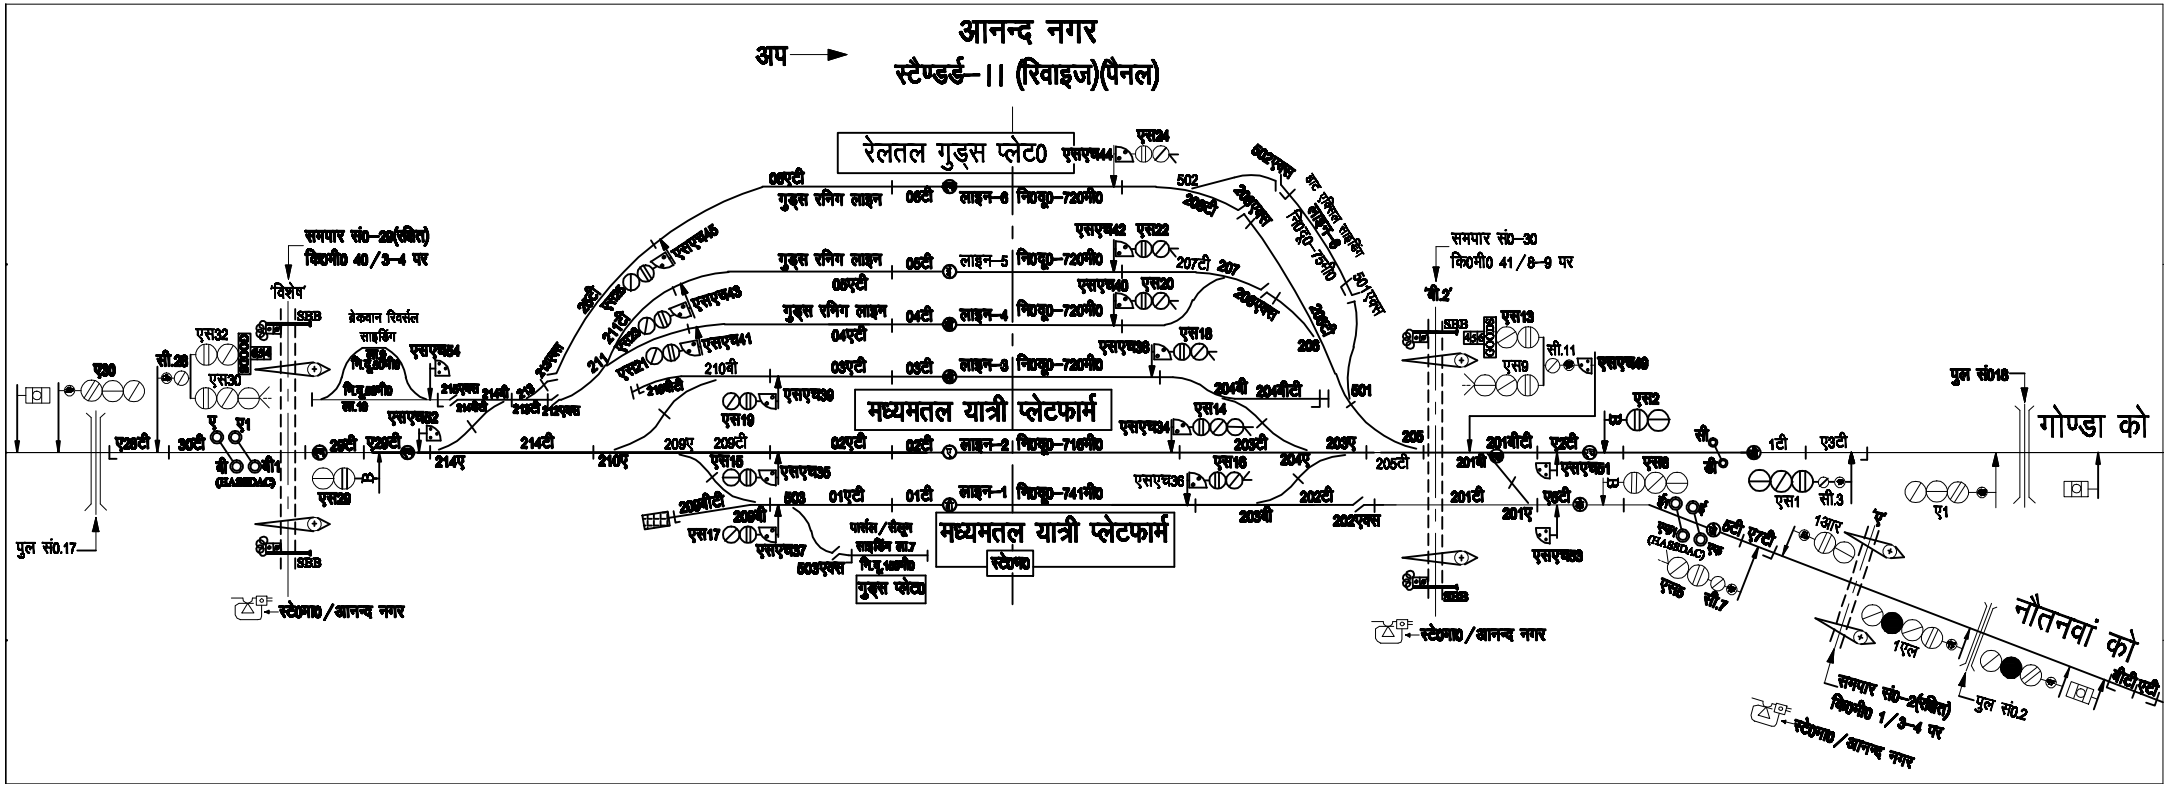
आनन्द नगर
स्टैण्डर्ड–।। (रिवाइज)(पैनल)
अप
रेलतल गुड्स प्लेट0
मध्यमतल यात्री प्लेटफार्म
मध्यमतल यात्री प्लेटफार्म
स्टे0मा0
गुड्स रनिंग लाइन
लाइन–6
लाइन–5
लाइन–4
लाइन–3
लाइन–2
लाइन–1
निरापद–720मी0
निरापद–716मी0
निरापद–741मी0
समपार सं0–29(संकेत)
कि0मी0 40/3–4 पर
समपार सं0–30
कि0मी0 41/8–9 पर
समपार सं0–2(संकेत)
कि0मी0 1/3–4 पर
'विशेष'
ब्रेकवान रिसर्सल साइडिंग
गुड्स प्लेट0
गोण्डा को
नौतनवां को
पुल सं0.17
पुल सं0.16
पुल सं0.2
स्टे0मा0/आनन्द नगर
(ELASSDAC)