

# लक्ष्मीपुर स्टैण्डर्ड-III (पैनल)

← अप

समपार सं० 24(रक्षित)  
कि०मी० 20/9-21/0

स्टे०मा०पैनल


समपार सं० 23(रक्षित)  
कि०मी० 20/0-1

नौतनवां को

आनन्दनगर को

उच्चतल यात्री प्लेटफार्म

रेलतल यात्री प्लेटफार्म

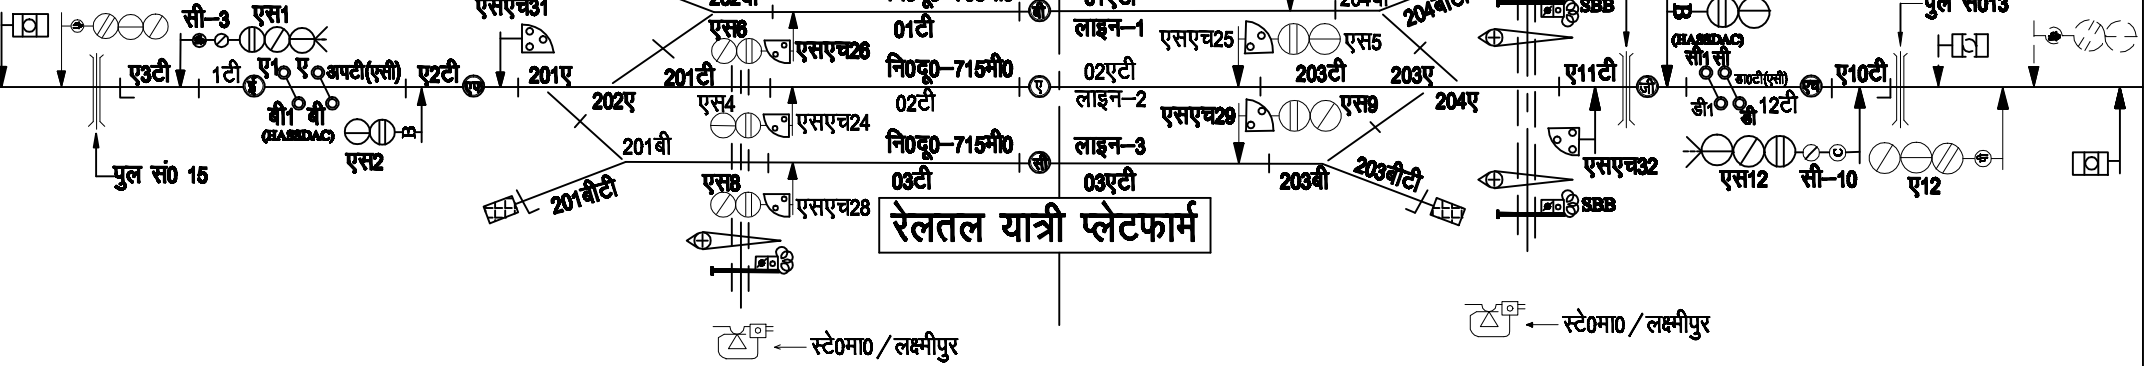

स्टे०मा० / लक्ष्मीपुर

स्टे०मा० / लक्ष्मीपुर