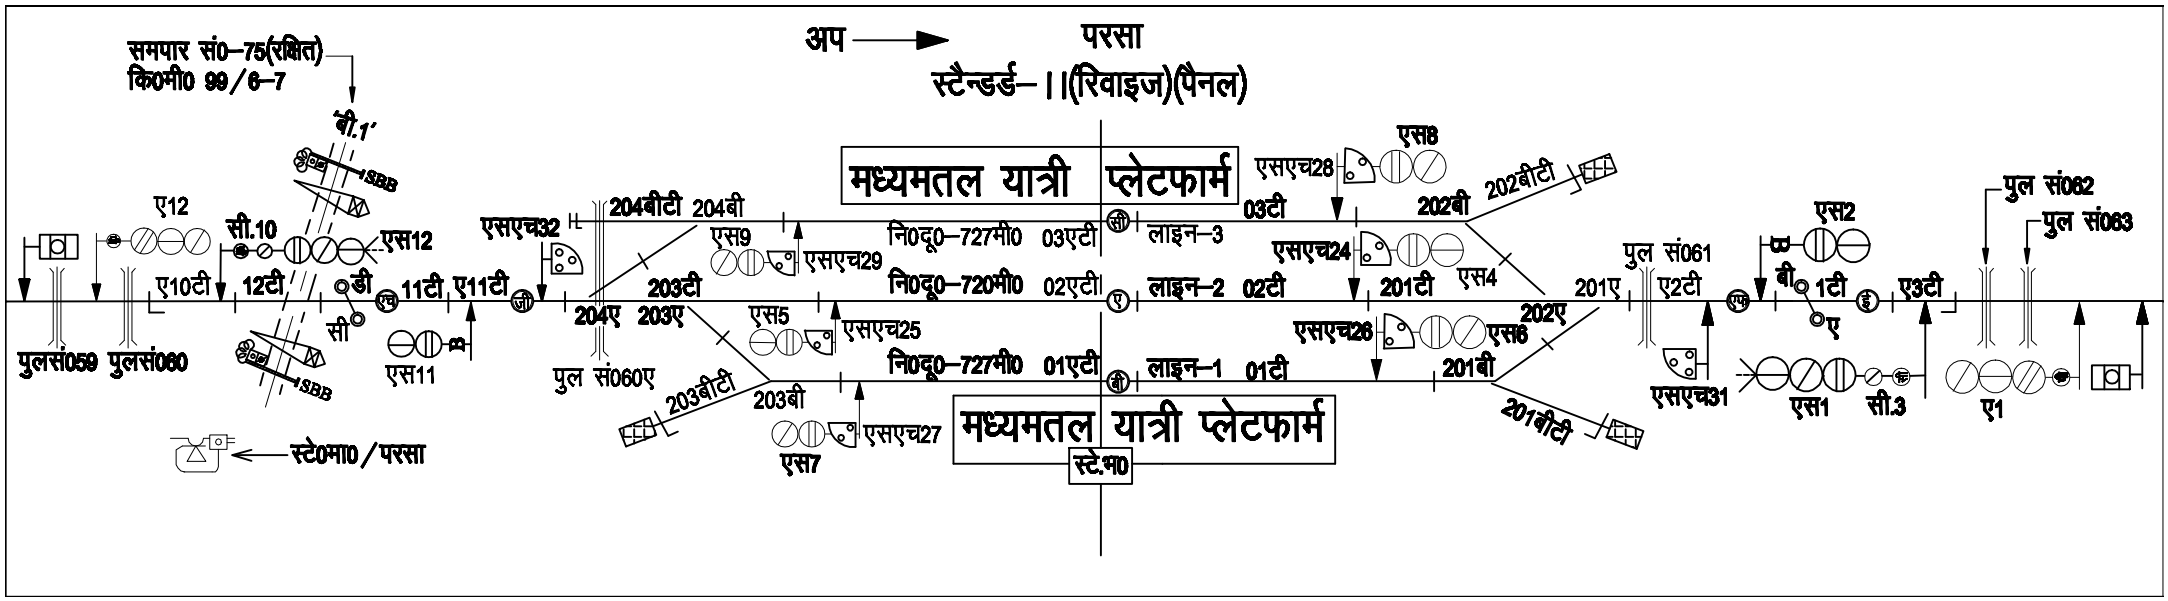
समपार सं0–75(रक्षित)
कि0मी0 99/6–7
अप
परसा
स्टैन्डर्ड–।।(रिवाइज)(पैनल)
मध्यमतल यात्री प्लेटफार्म
मध्यमतल यात्री प्लेटफार्म
स्टे.मा0
बी.1'
1SBB
2SBB
ए12
सी.10
एस12
ए10टी
12टी
डी
सी
11टी
ए11टी
एस11
पुलसं059
पुलसं060
स्टे0मा0/परसा
एसएच32
204बीटी
204बी
204ए
203ए
203टी
एस9
एसएच29
एस5
एसएच25
203बीटी
203बी
एसएच27
एस7
पुल सं060ए
नि0दू0–727मी0
03एटी
लाइन–3
नि0दू0–720मी0
02एटी
लाइन–2
नि0दू0–727मी0
01एटी
लाइन–1
03टी
02टी
01टी
एस8
एसएच28
एसएच24
एसएच26
एस6
202बी
202बीटी
201टी
201बी
201बीटी
एस4
202ए
201ए
पुल सं061
ए2टी
एसएच31
एस2
बी
1टी
ए
ए3टी
एस1
सी.3
पुल सं062
पुल सं063
ए1