पीपीगंज

स्टैन्डर्ड–III (पैनल)

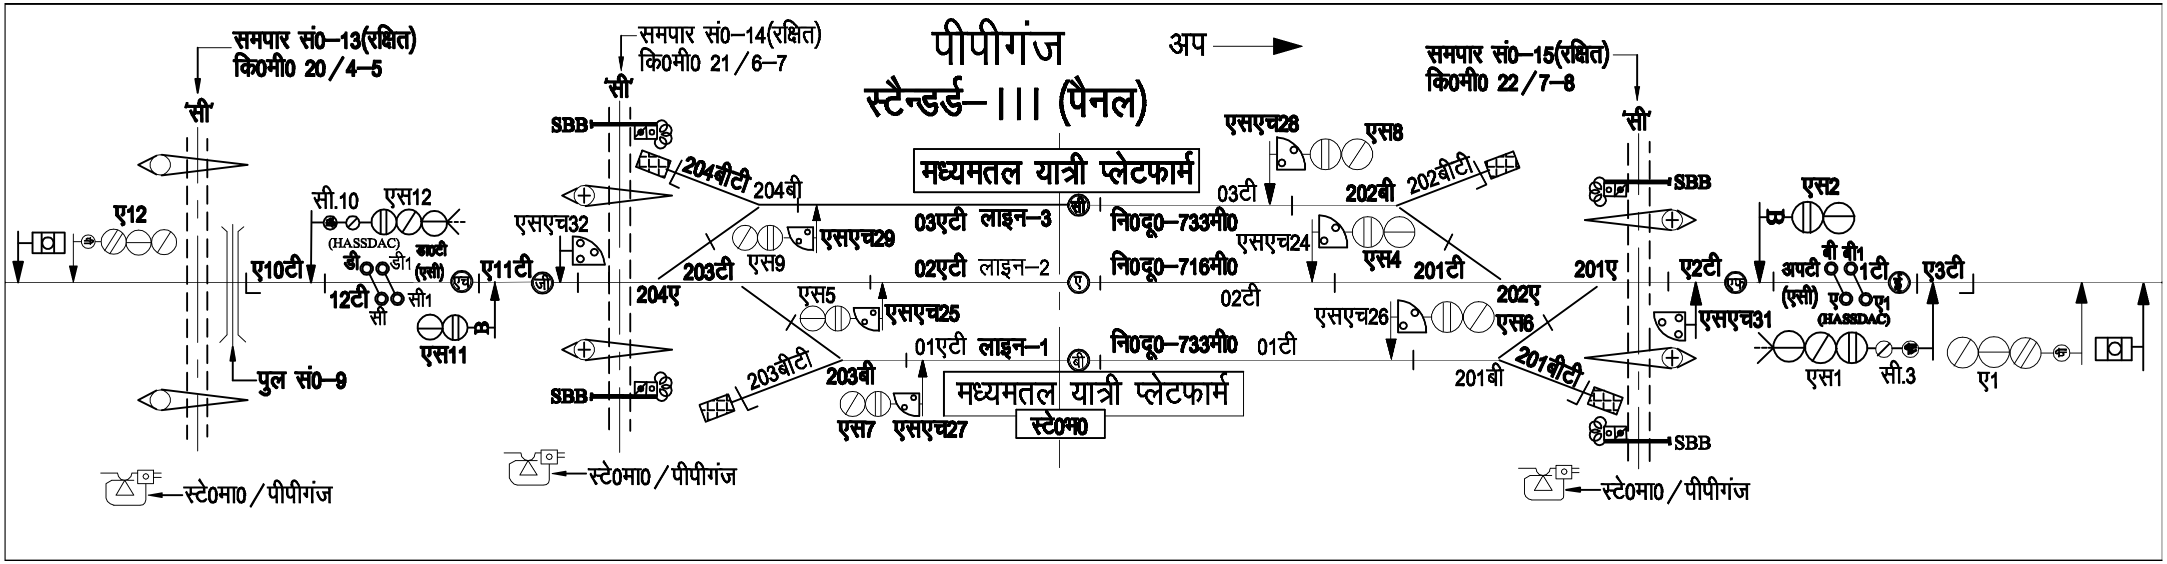
अप
समपार सं0–13(रक्षित)
कि0मी0 20/4–5
'सी'
समपार सं0–14(रक्षित)
कि0मी0 21/6–7
'सी'
समपार सं0–15(रक्षित)
कि0मी0 22/7–8
'सी'
पुल सं0–9
ए12
सी.10
एस12
(HASSDAC)
डी
डी1
12टी
सी1
सी
ए10टी
ए11टी
एस11
एसएच32
SBB
204बीटी
204बी
203टी
204ए
एस9
एसएच29
एस5
एसएच25
203बीटी
203बी
एस7
एसएच27
मध्यमतल यात्री प्लेटफार्म
03एटी लाइन–3
02एटी लाइन–2
01एटी लाइन–1
नि0दू0–733मी0
नि0दू0–716मी0
नि0दू0–733मी0
03टी
02टी
01टी
मध्यमतल यात्री प्लेटफार्म
स्टे0मा0
एसएच28
एस8
202बी
202बीटी
एसएच24
एस4
201टी
202ए
एसएच26
एस6
201बी
201बीटी
201ए
SBB
SBB
एसएच31
ए2टी
एस2
अपटी
(एसी)
बी
बी1
1टी
ए
ए1
(HASSDAC)
ए3टी
एस1
सी.3
ए1
स्टे0मा0/पीपीगंज
स्टे0मा0/पीपीगंज
स्टे0मा0/पीपीगंज