अप ←

रमईपुर

स्टैन्डर्ड–II (रिवाइज)

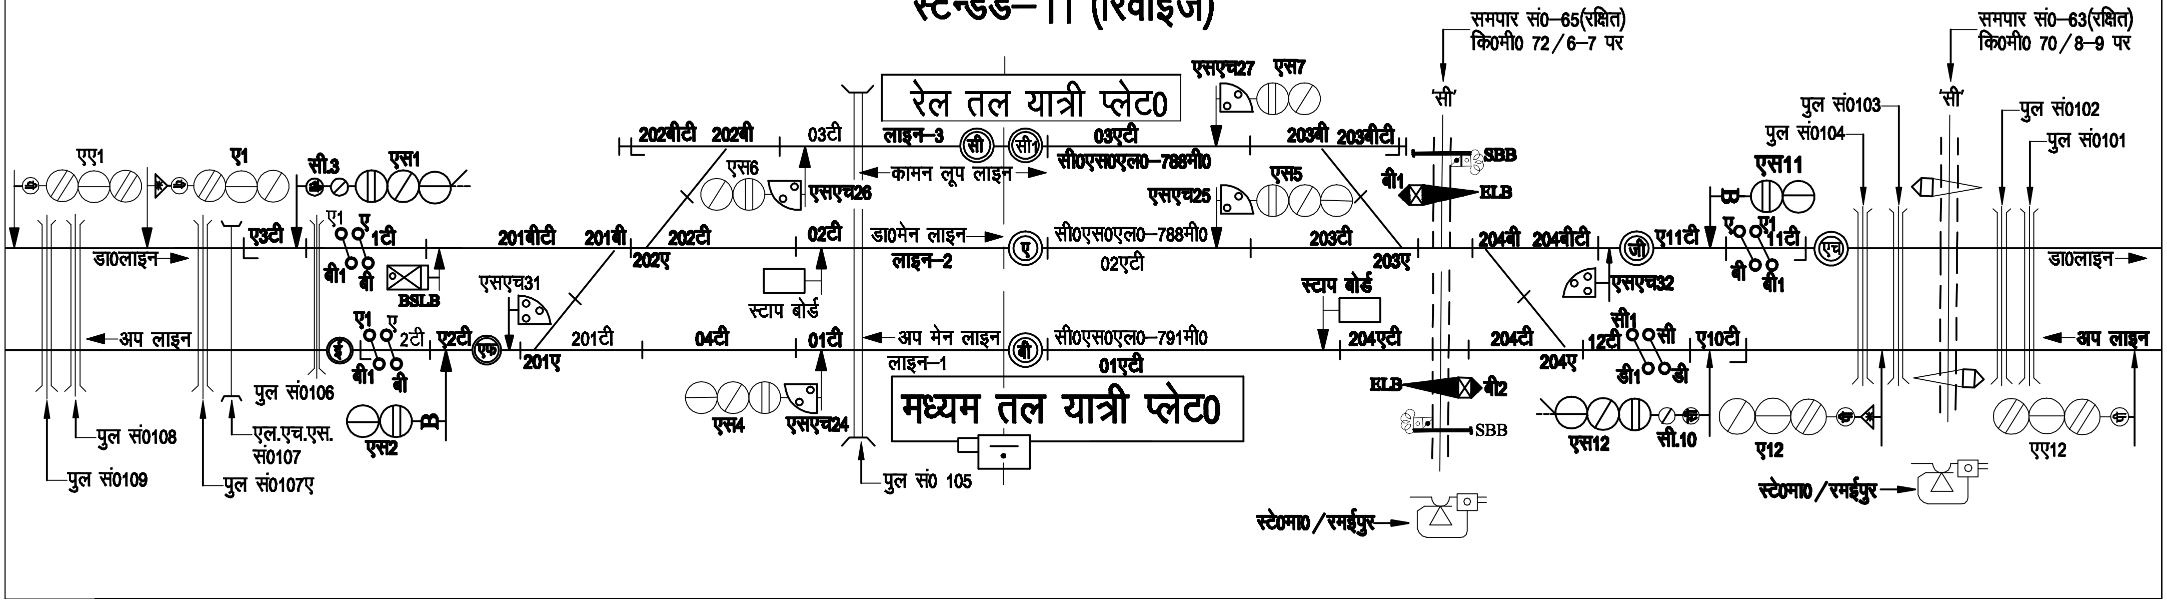
समपार सं0–65(रक्षित)
कि0मी0 72/6–7 पर
समपार सं0–63(रक्षित)
कि0मी0 70/8–9 पर
'सी'
'सी'
रेल तल यात्री प्लेट0
मध्यम तल यात्री प्लेट0
एसएच27
एस7
एसएच25
एस5
एसएच26
एस6
एसएच31
एसएच24
एस4
एसएच32
202बीटी
202बी
03टी
लाइन–3
सी
सी1
03एटी
सी0एस0एल0–786मी0
203बी
203बीटी
कामन लूप लाइन
डा0मेन लाइन
सी0एस0एल0–788मी0
201बीटी
201बी
202टी
02टी
ए
लाइन–2
02एटी
202ए
203टी
203ए
204बी
204बीटी
जी
ए11टी
11टी
एच
अप मेन लाइन
डी
सी0एस0एल0–791मी0
201टी
04टी
01टी
201ए
लाइन–1
01एटी
204एटी
204टी
204ए
12टी
ए10टी
स्टाप बोर्ड
स्टाप बोर्ड
SBB
ELB
बी1
ELB
बी2
SBB
BSLB
एए1
ए1
सी.3
एस1
ए3टी
ए1
ए
1टी
बी1
बी
डा0लाइन
अप लाइन
ई
ए1
ए
2टी
बी1
बी
ए2टी
एफ
एस2
पुल सं0106
एल.एच.एस. सं0107
पुल सं0108
पुल सं0109
पुल सं0107ए
पुल सं0 105
एस11
ए
ए1
बी
बी1
सी1
सी
डी1
डी
एस12
सी.10
ए12
एए12
पुल सं0103
पुल सं0104
पुल सं0102
पुल सं0101
डा0लाइन
अप लाइन
स्टे0मा0/रमईपुर
स्टे0मा0/रमईपुर