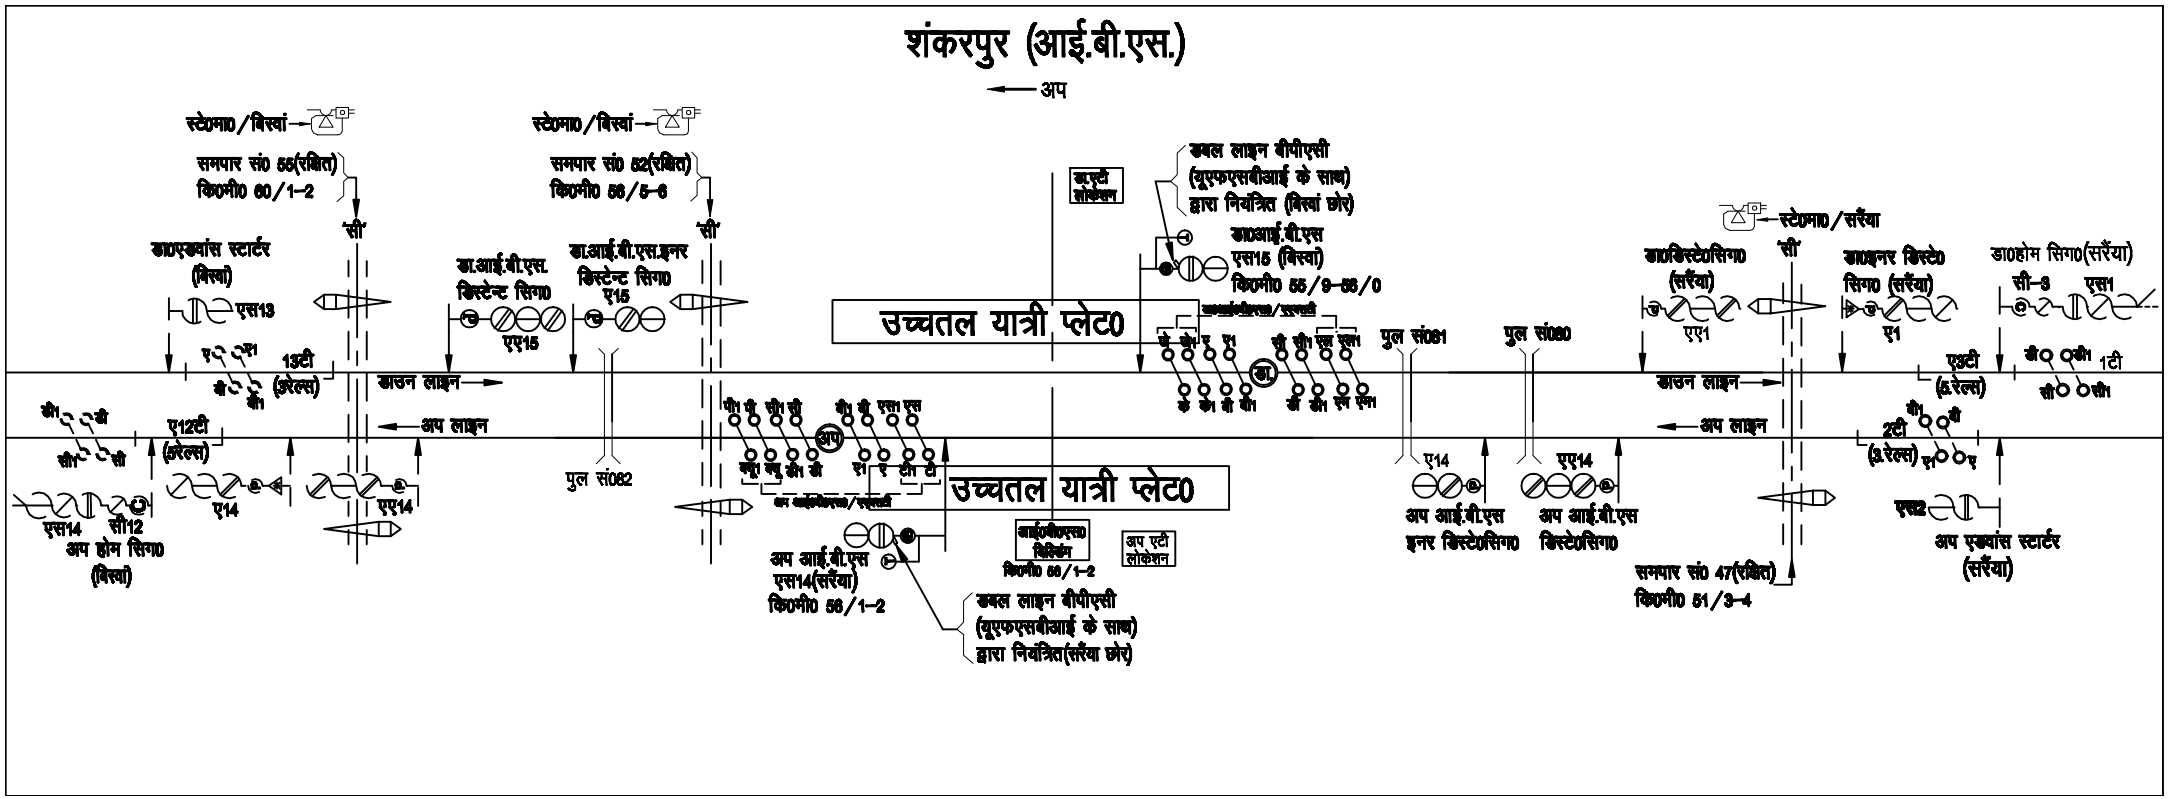
शंकरपुर (आई.बी.एस.)
अप
स्टे0मा0 / बिस्वां
समपार सं0 55(रक्षित)
कि0मी0 60/1-2
'सी'
डा0एडवांस स्टार्टर
(बिस्वां)
एस13
13टी
(3रेल्स)
डाउन लाइन
अप लाइन
ए12टी
(3रेल्स)
ए14
एस14
सी12
अप होम सिग0
(बिस्वां)
डा.आई.बी.एस.
डिस्टेन्ट सिग0
एए15
स्टे0मा0 / बिस्वां
समपार सं0 52(रक्षित)
कि0मी0 56/5-6
'सी'
डा.आई.बी.एस.इनर
डिस्टेन्ट सिग0
ए15
पुल सं082
उच्चतल यात्री प्लेट0
अप
अप आई.बी.एस
एस14(सरैंया)
कि0मी0 56/1-2
उच्चतल यात्री प्लेट0
आई0बी0एस0
सिग्नल
कि0मी0 55/1-2
अप एटी
लोकेशन
उच्चल लाइन बीपीएसी
(यूएफएसबीआई के साथ)
द्वारा नियंत्रित(सरैंया छोर)
उच्चल लाइन बीपीएसी
(यूएफएसबीआई के साथ)
द्वारा नियंत्रित (बिस्वां छोर)
डा0आई.बी.एस
एस15 (बिस्वां)
कि0मी0 55/9-56/0
डा.
पुल सं081
पुल सं080
ए14
अप आई.बी.एस
इनर डिस्टे0सिग0
एए14
अप आई.बी.एस
डिस्टे0सिग0
स्टे0मा0 / सरैंया
डा0डिस्टे0सिग0
(सरैंया)
एए1
'सी'
समपार सं0 47(रक्षित)
कि0मी0 51/3-4
डा0इनर डिस्टे0
सिग0 (सरैंया)
ए1
डा0होम सिग0(सरैंया)
सी-3
एस1
1टी
ए3टी
(5रेल्स)
2टी
(3रेल्स)
ए2
एस2
अप एडवांस स्टार्टर
(सरैंया)