# मुन्डेरवा

## स्टैन्डर्ड–III(पैनल)

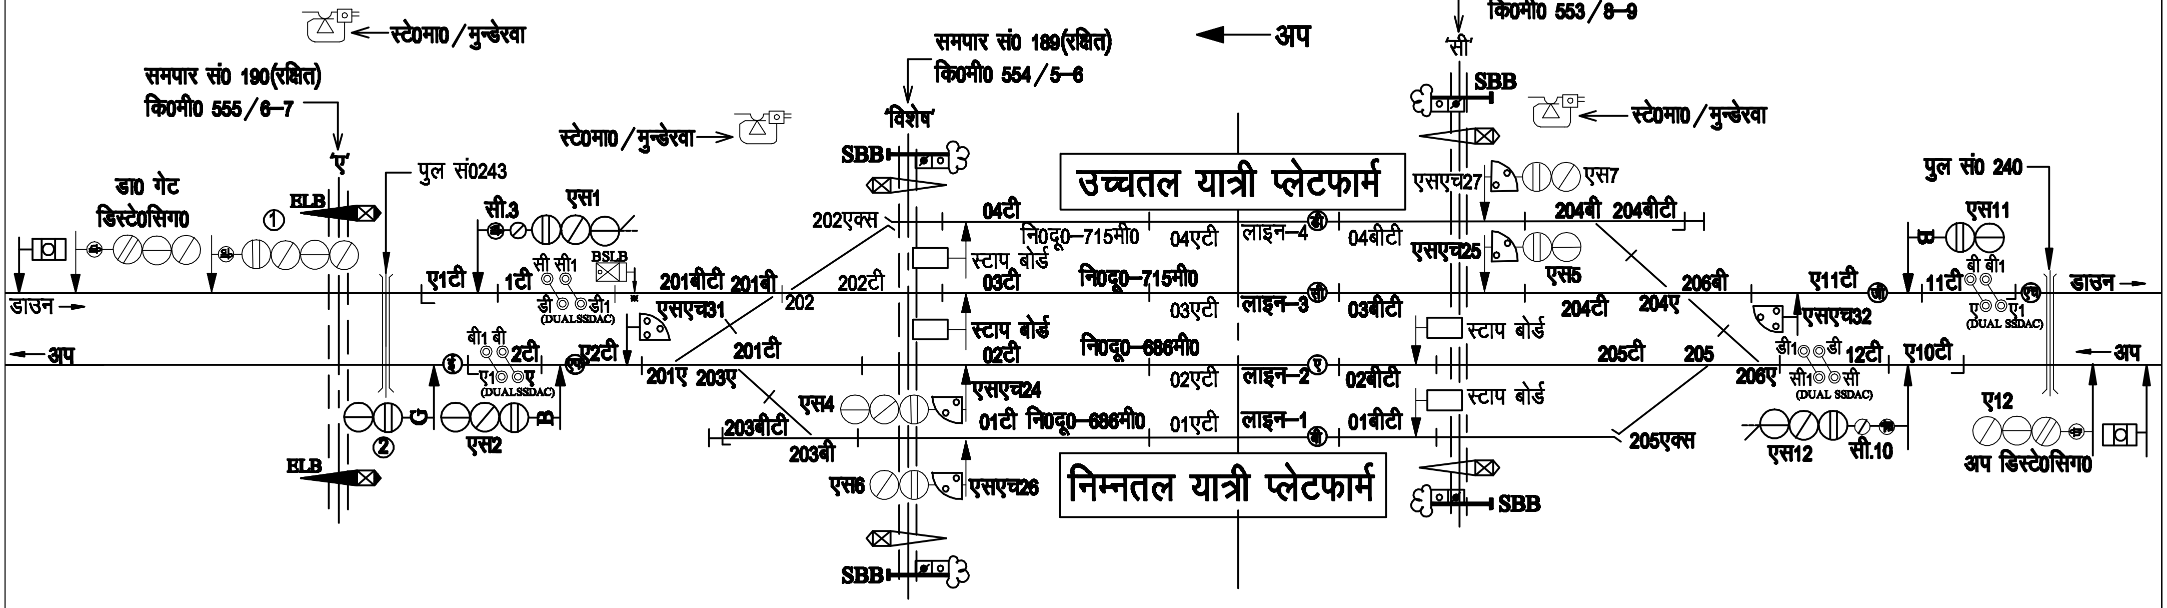
स्टे0मा0/मुन्डेरवा
समपार सं0 190(रक्षित)
कि0मी0 555/6–7
'ए'
पुल सं0243
डा0 गेट
डिस्टे0सिग0
ELB
①
डाउन →
← अप
②
ELB
सी.3
एस1
सी सी1
BSLB
ए1टी
1टी
डी
डी1
(DUALSSDAC)
बी1 बी
2टी
ए1
ए
(DUALSSDAC)
ए2टी
एस2
स्टे0मा0/मुन्डेरवा
201बीटी
201बी
202
एसएच31
201टी
201ए
203ए
203बीटी
203बी
समपार सं0 189(रक्षित)
कि0मी0 554/5–6
'विशेष'
SBB
202एक्स
202टी
04टी
नि0दू0–715मी0
स्टाप बोर्ड
03टी
नि0दू0–715मी0
स्टाप बोर्ड
02टी
नि0दू0–686मी0
एसएच24
एस4
01टी
नि0दू0–686मी0
एस6
एसएच26
SBB
← अप
उच्चतल यात्री प्लेटफार्म
04एटी
लाइन–4
03एटी
लाइन–3
02एटी
लाइन–2
01एटी
लाइन–1
निम्नतल यात्री प्लेटफार्म
समपार सं0 188(रक्षित)
कि0मी0 553/8–9
'सी'
SBB
स्टे0मा0/मुन्डेरवा
एसएच27
एस7
04बीटी
204बी
204बीटी
एसएच25
एस5
03बीटी
204टी
204ए
206बी
स्टाप बोर्ड
02बीटी
205टी
205
206ए
स्टाप बोर्ड
01बीटी
205एक्स
SBB
एसएच32
ए11टी
11टी
डी1
डी
12टी
सी1
सी
(DUAL SSDAC)
ए10टी
एस12
सी.10
पुल सं0 240
एस11
बी बी1
ए
ए1
(DUAL SSDAC)
डाउन →
← अप
ए12
अप डिस्टे0सिग0