


# गोविन्द नगर स्टैण्डर्ड-III (पैनल)

← अप

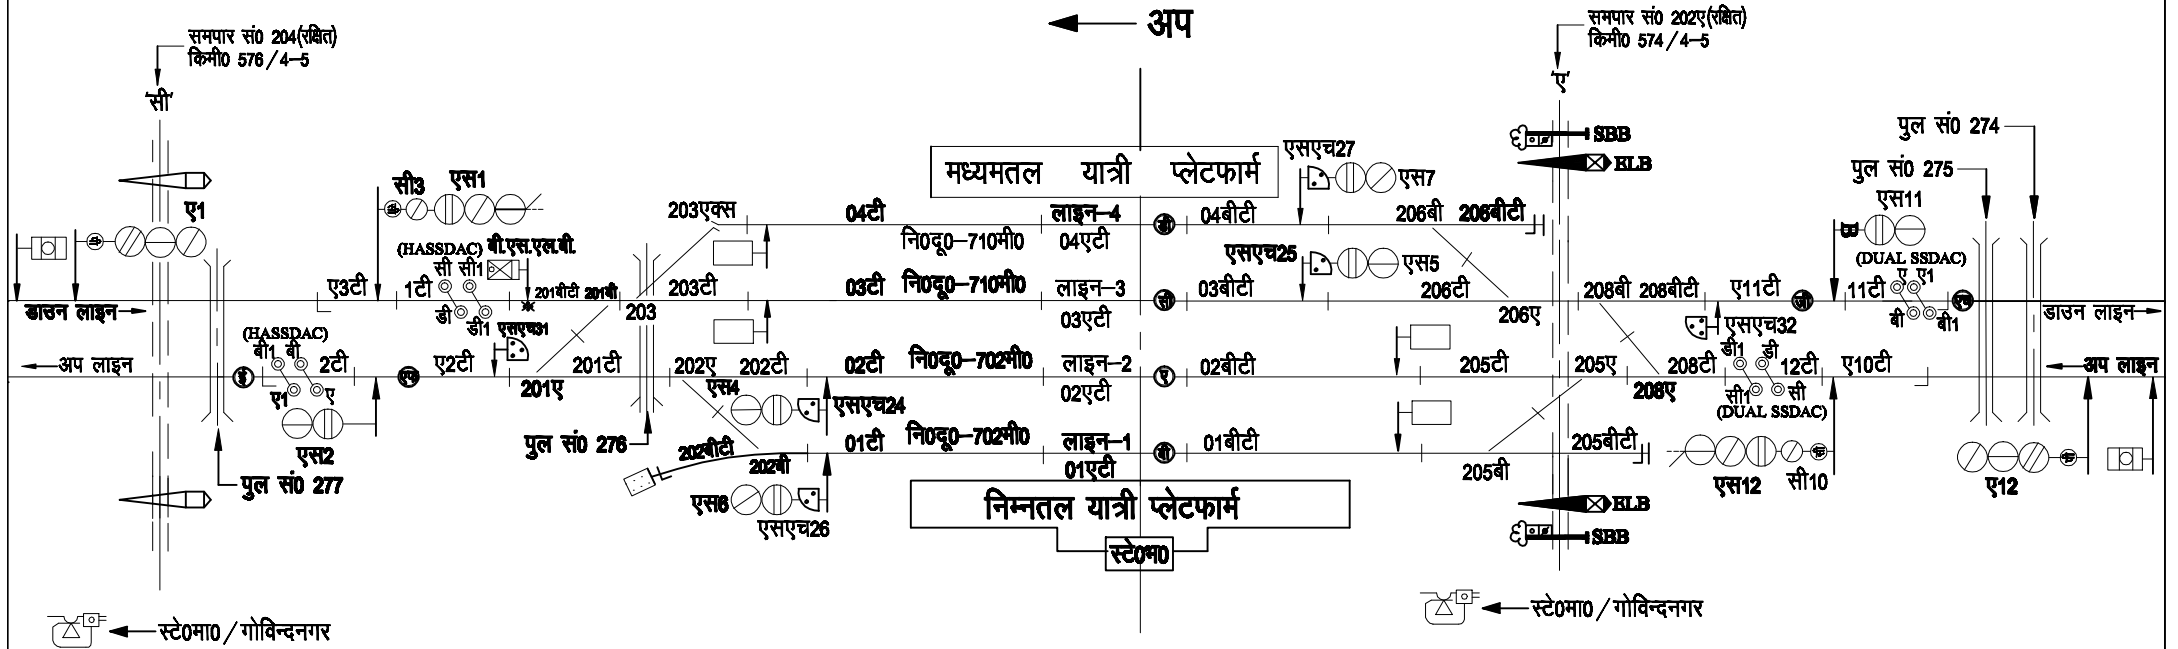

समपार सं0 202ए(रक्षित)  
किमी0 574/4-5

समपार सं0 204(रक्षित)  
किमी0 576/4-5

SBB  
HLB

पुल सं0 274

मध्यमतल यात्री प्लेटफार्म

निम्नतल यात्री प्लेटफार्म

स्टे0मा0

स्टे0मा0 / गोविन्दनगर

स्टे0मा0 / गोविन्दनगर

अप लाइन

डाउन लाइन

अप लाइन

अप लाइन

पुल सं0 277

पुल सं0 276

पुल सं0 275

सी3 एस1  
(HASSDAC) बी.एस.एस.बी.  
सी सी1  
डी डी1 एसएच31

एसएच32  
सी1 डी1  
(DUAL SSDAC)  
बी बी1

(HASSDAC)  
बी बी  
ए1 ए

एस12 सी10

एस8 एसएच26

एसएच27 एस7

एसएच25 एस5

लाइन-4 04टी

लाइन-3 03टी

लाइन-2 02टी

लाइन-1 01टी

नि0दू-710मी0

नि0दू-710मी0

नि0दू-702मी0

नि0दू-702मी0

203एक्स 04टी

203टी 03टी

202ए 202टी 02टी

202बीटी 202बी 01टी

एसएच27 एस7

एसएच25 एस5

एसएच32 सी1 डी1

एस12 सी10

एस8 एसएच26

एसएच27 एस7

एसएच25 एस5

एसएच32 सी1 डी1

एस12 सी10

एस8 एसएच26

एसएच27 एस7

एसएच25 एस5

एसएच32 सी1 डी1

एस12 सी10

एस8 एसएच26