


अप ← बक्शी का तालाब  
स्टैन्डर्ड- II (रिवाइज)

समपार सं०-16(रखित)  
कि०मी० 19/5-6 पर

मध्यम तल यात्री प्लेट०

समपार सं०-17(रखित)  
कि०मी० 21/0-1 पर

समपार सं०-18(रखित)  
कि०मी० 21/8-9 पर

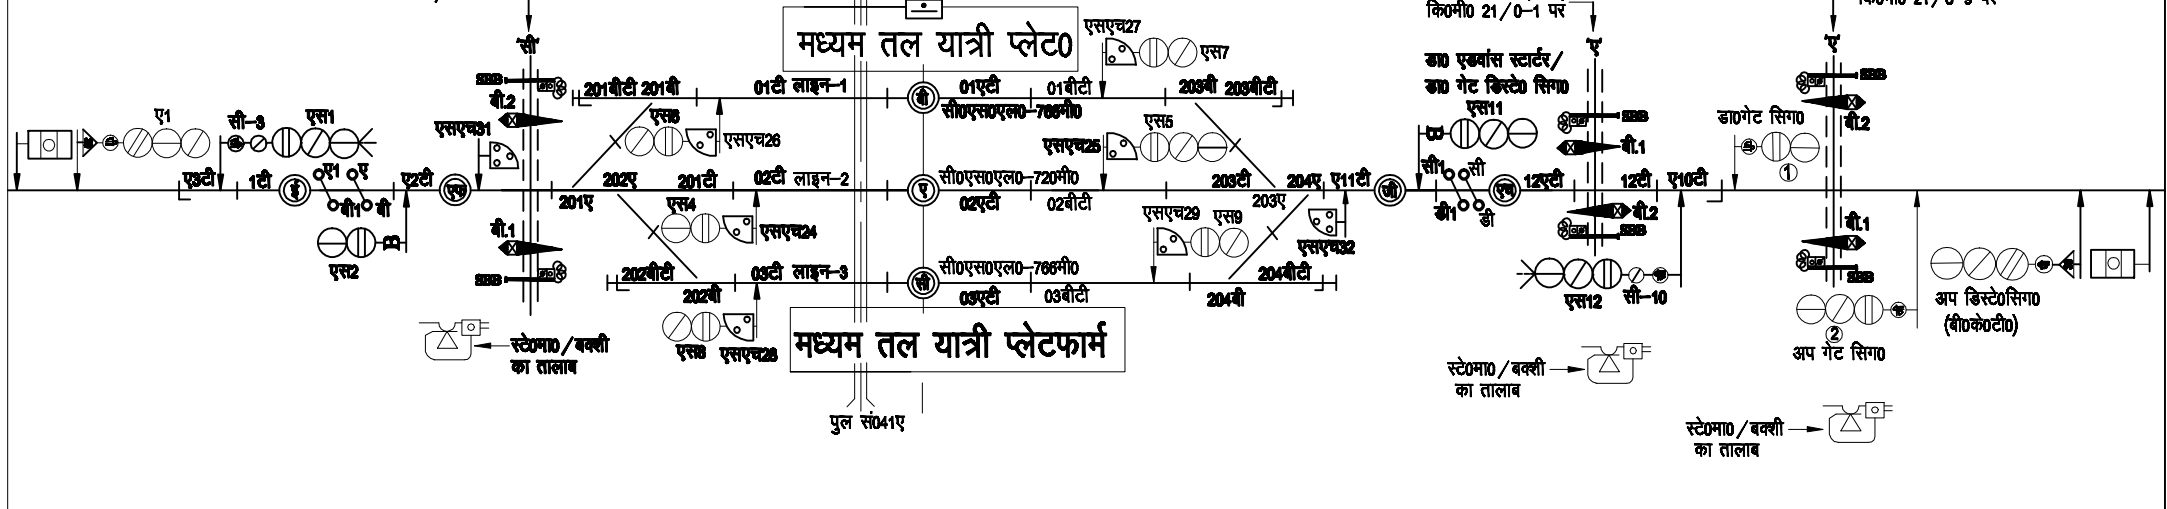

पुल सं०41ए

स्टे०मा०/बक्शी  
का तालाब

स्टे०मा०/बक्शी  
का तालाब