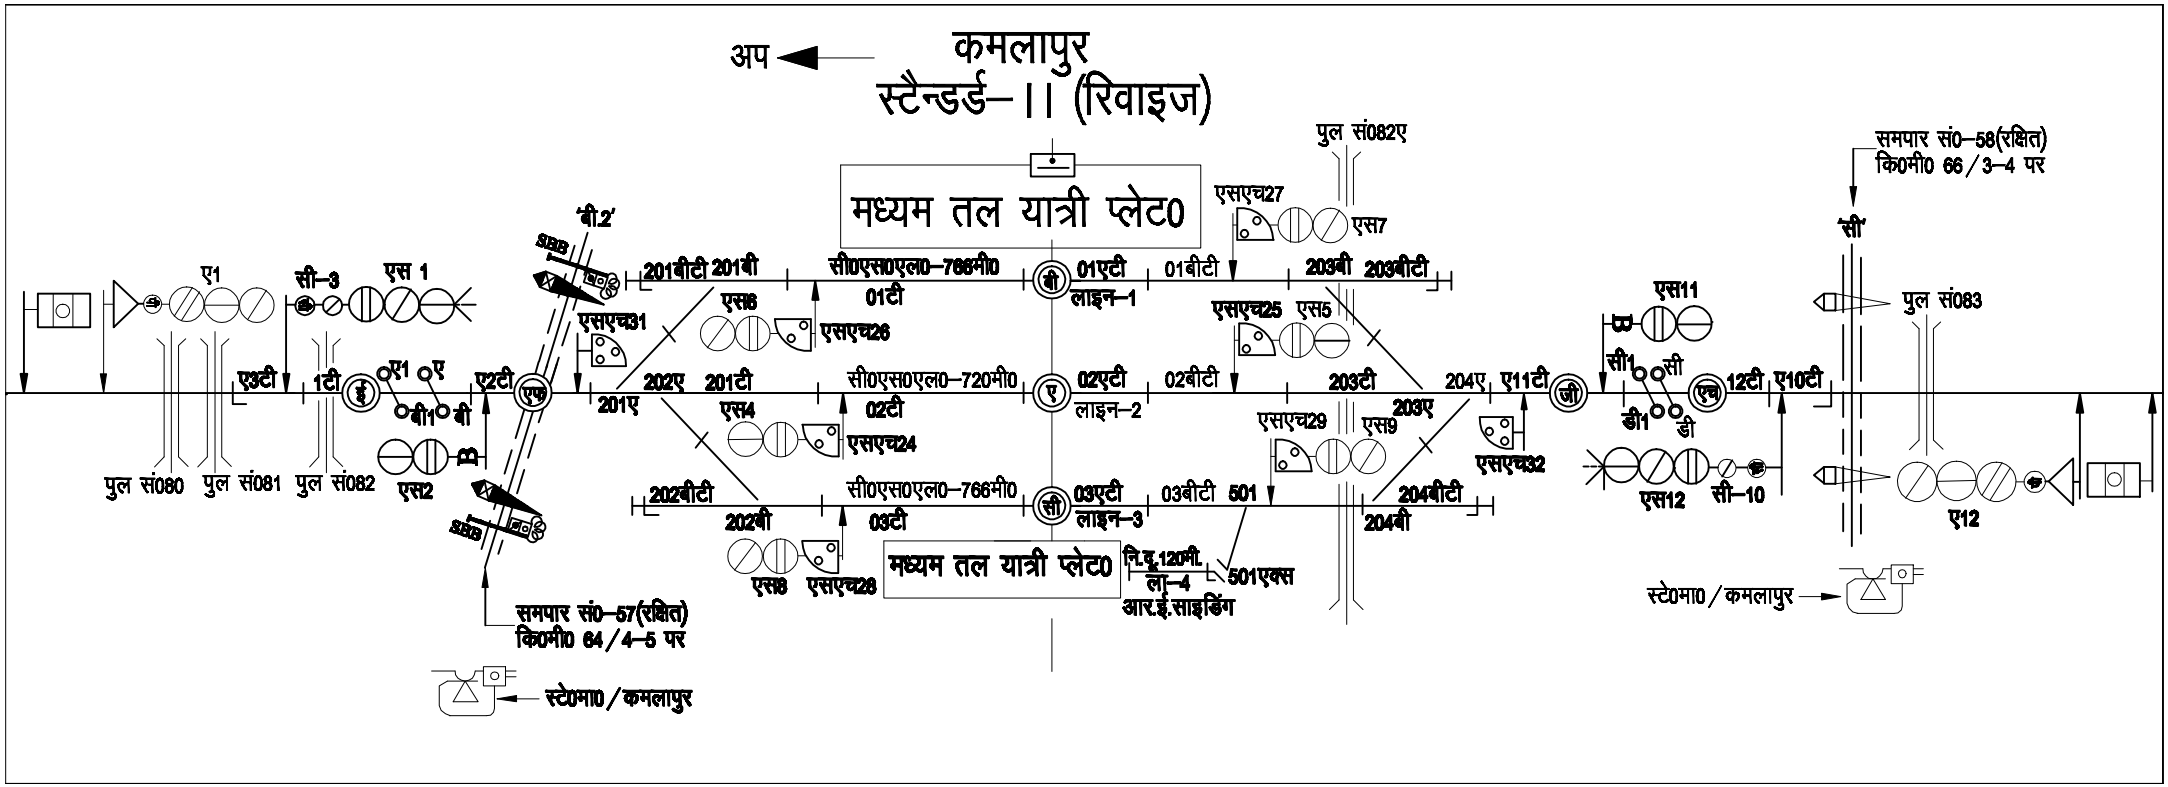
अप
कमलापुर
स्टैन्डर्ड–।। (रिवाइज)
मध्यम तल यात्री प्लेट0
पुल सं082ए
एसएच27
एस7
समपार सं0–58(रक्षित)
कि0मी0 66/3–4 पर
'सी'
'बी.2'
एस11
पुल सं083
ए1
सी–3
एस 1
201बीटी 201बी
सी0एस10एल0–766मी0
01टी
01एटी
लाइन–1
01बीटी
203बी 203बीटी
एस6
एसएच26
एसएच25
एस5
एसएच31
ए3टी
1टी
ए1
ए
ए2टी
201ए
202ए
201टी
सी0एस0एल0–720मी0
02टी
02एटी
लाइन–2
02बीटी
203टी
203ए
204ए
ए11टी
सी1
सी
12टी
ए10टी
बी1
बी
एस4
एसएच24
एसएच29
एस9
डी1
डी
पुल सं080
पुल सं081
पुल सं082
एस2
202बीटी
202बी
सी0एस0एल0–766मी0
03टी
03एटी
लाइन–3
03बीटी
501
204बीटी
204बी
एसएच32
एस12
सी–10
एस8
एसएच28
मध्यम तल यात्री प्लेट0
नि.ड्र.120मी.
ला–4
आर.ई.साइडिंग
501एक्स
ए12
समपार सं0–57(रक्षित)
कि0मी0 64/4–5 पर
स्टे0मा0/कमलापुर
स्टे0मा0/कमलापुर