


CABLE ROUTE PLAN FOR SUREMANPUR STN.

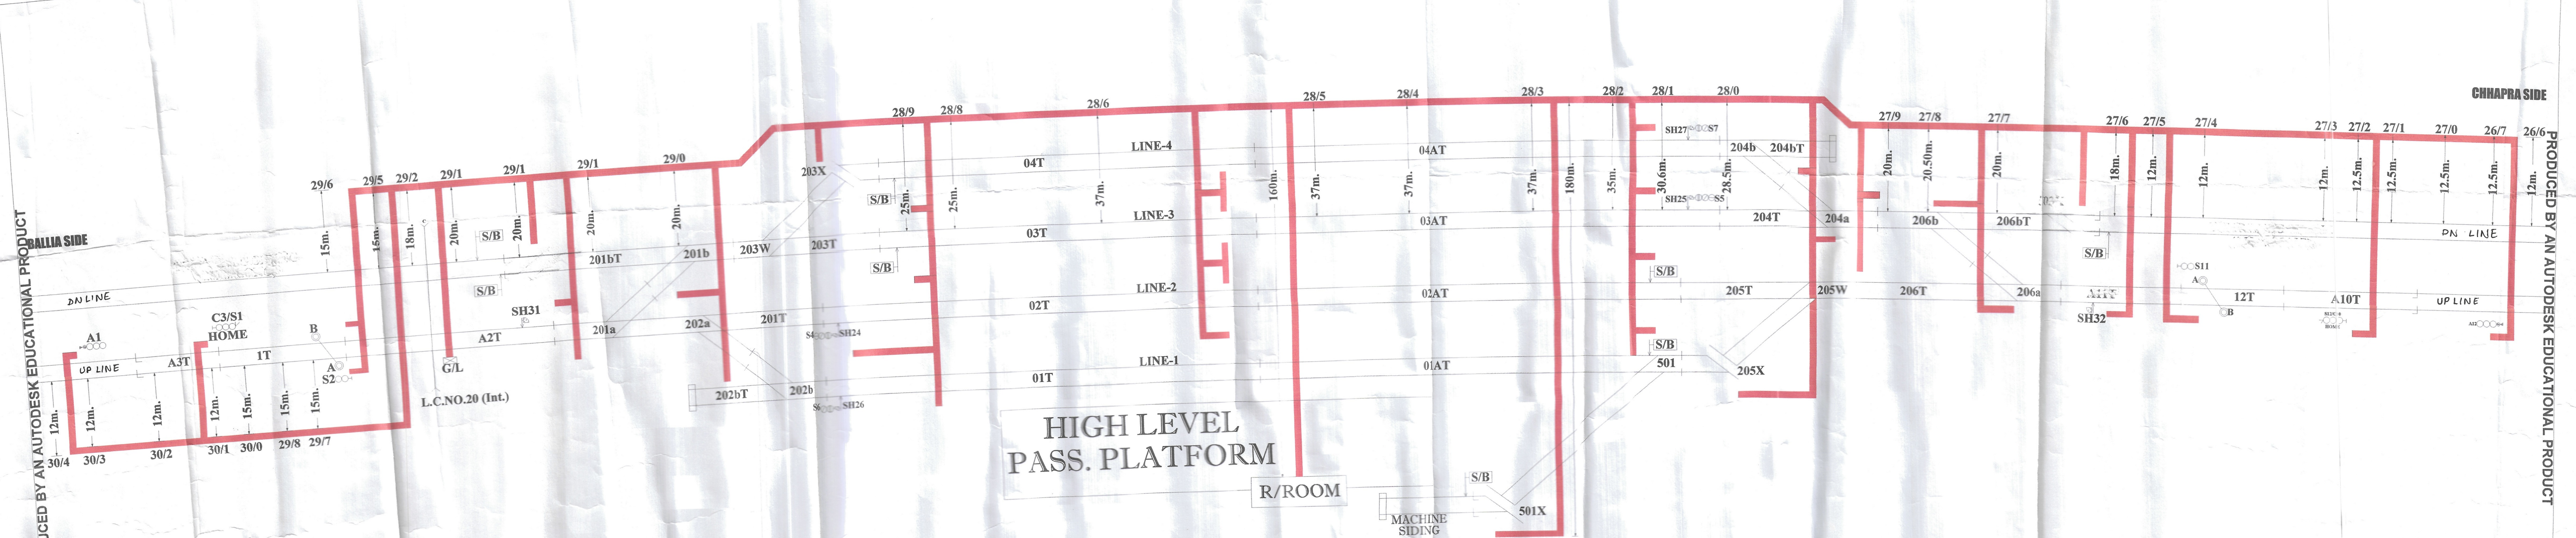

HIGH LEVEL
PASS. PLATFORM

R/ROOM

MACHINE
SIDING

PREPARED BY
DURGA ENGG.

[Signature]

SIGNATURE SS(Sig.)/C/GKP DSTE/C/GKPDY.CSTE/C/GKP VARANASI--DIVISION

CABLE ROUTE PLAN
FOR
SUREMANPUR

DRAWING NO.
DY.CSTE/C/GKP
Route Pl.(22)

Dated- 06.09.2022



NOTE

1. सर्वोच्च से Cross Sec-A-B दर्शाया गया है।
2. Track formation level में 1.5m गहराई का होना।
3. Cable Crossing का सर्वोच्च Track formation level का होना।
4. Track की चौड़ाई 10m होनी।
5. Track की Track center से दूरी 10m होनी।