


CABLE ROUTE PLAN FOR RAJWARI

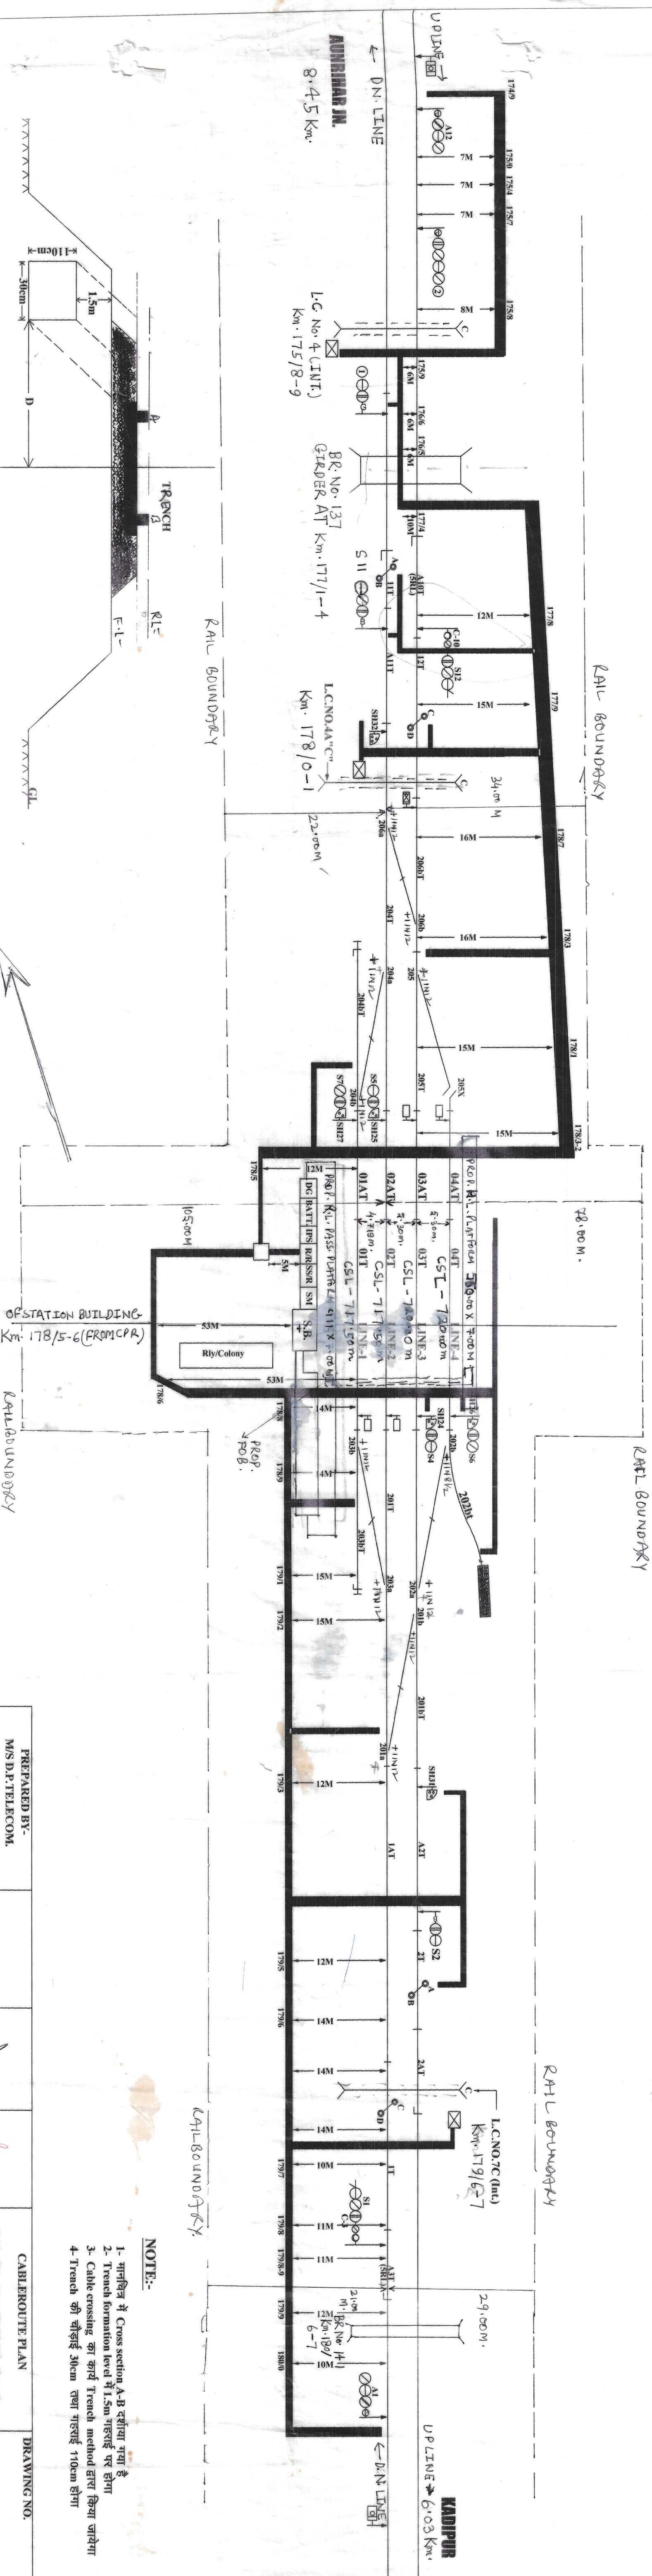

NOTE:-

- 1- गांविज में Cross section A-B दर्शाया गया है
- 2- Trench formation level 1.5m गहराई पर होगा
- 3- Cable crossing का कार्य Trench method द्वारा किया जाएगा
- 4- Trench की चौड़ाई 30cm तथा गहराई 110cm होगा

CABLE ROUTE PLAN		DRAWING NO.	
PREPARED BY- M/S D.P. TELECOM.		DY. CTE/CON/RSB (2015) SK 7	
SIGNATURE <i>Rajesh Kumar</i>		DATE:- 29.09.15	
CHECKED BY <i>[Signature]</i>		VARANASI DIVISION	
APPROVED BY <i>[Signature]</i>			