


CABLE ROUTE PLAN FOR DUDHAUNDA STN.

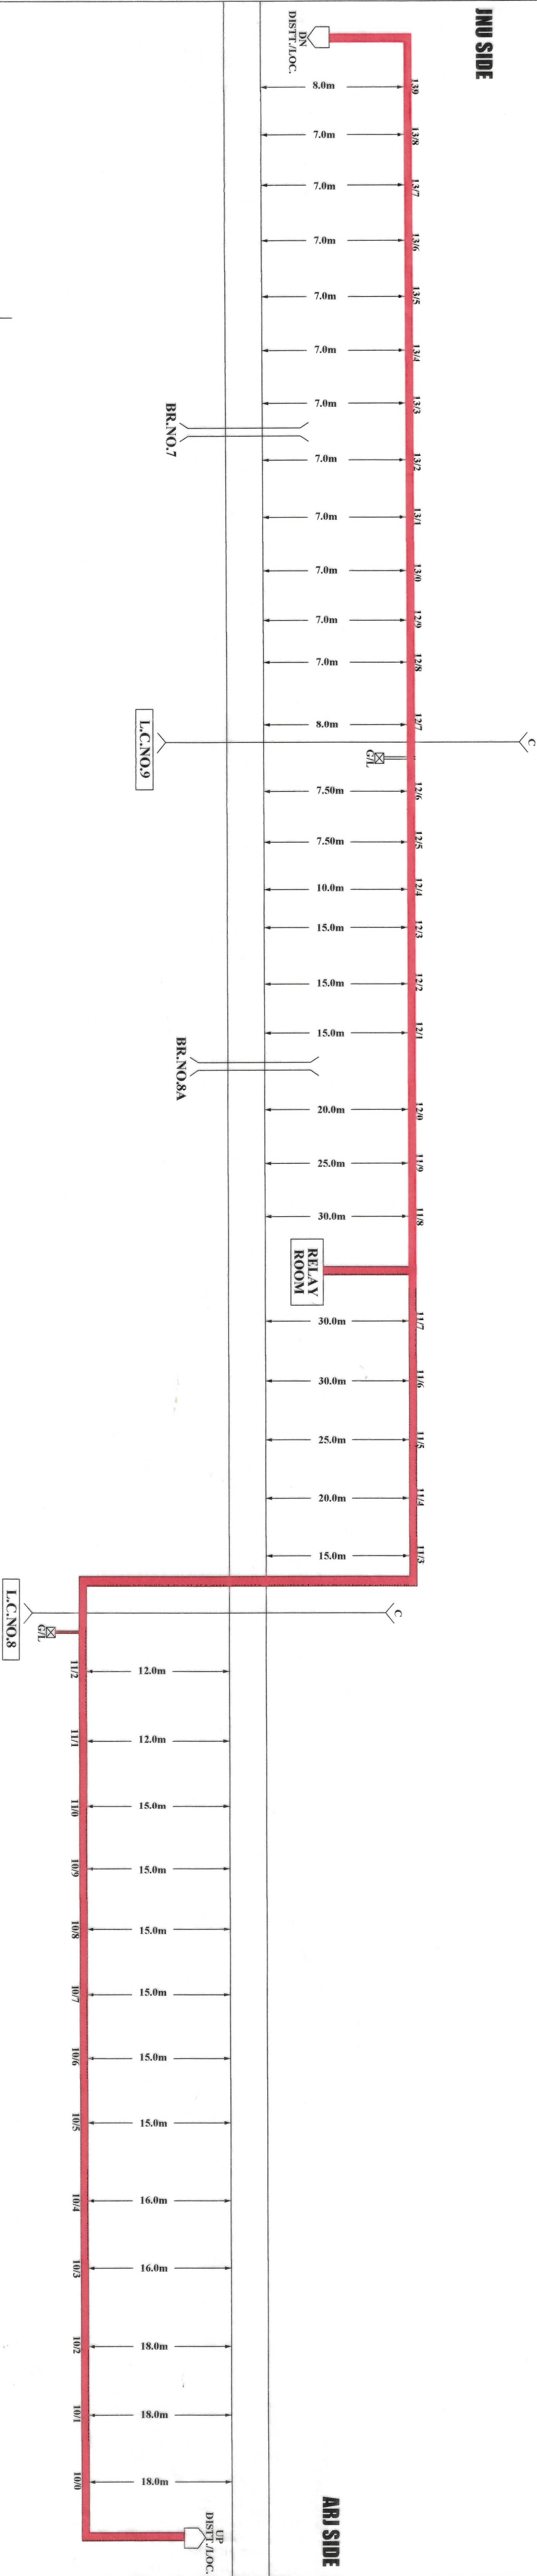

NOTE-

- 1- मानचित्र में Cross Sec. A-B दर्शाया गया है।
- 2- Trench formation level में 1.5m गहराई पर होगा।
- 3- Cable Crossing का कार्य Trench method द्वारा किया जाएगा।
- 4- Trench की चौड़ाई 30cm होगी।
- 5- Trench की Traction center से दूरी 'D' Sln. limit में 3m. स्थान तक Sln. limit से बाहर 5.5m. स्थान होगी।

Dr.aby-Janal

Pranod Kumar
CONTRACTOR SIG.

SSE/SIG./C/BSB

ASTE/CON/BSB

DY.CSTE/CON/BSB