
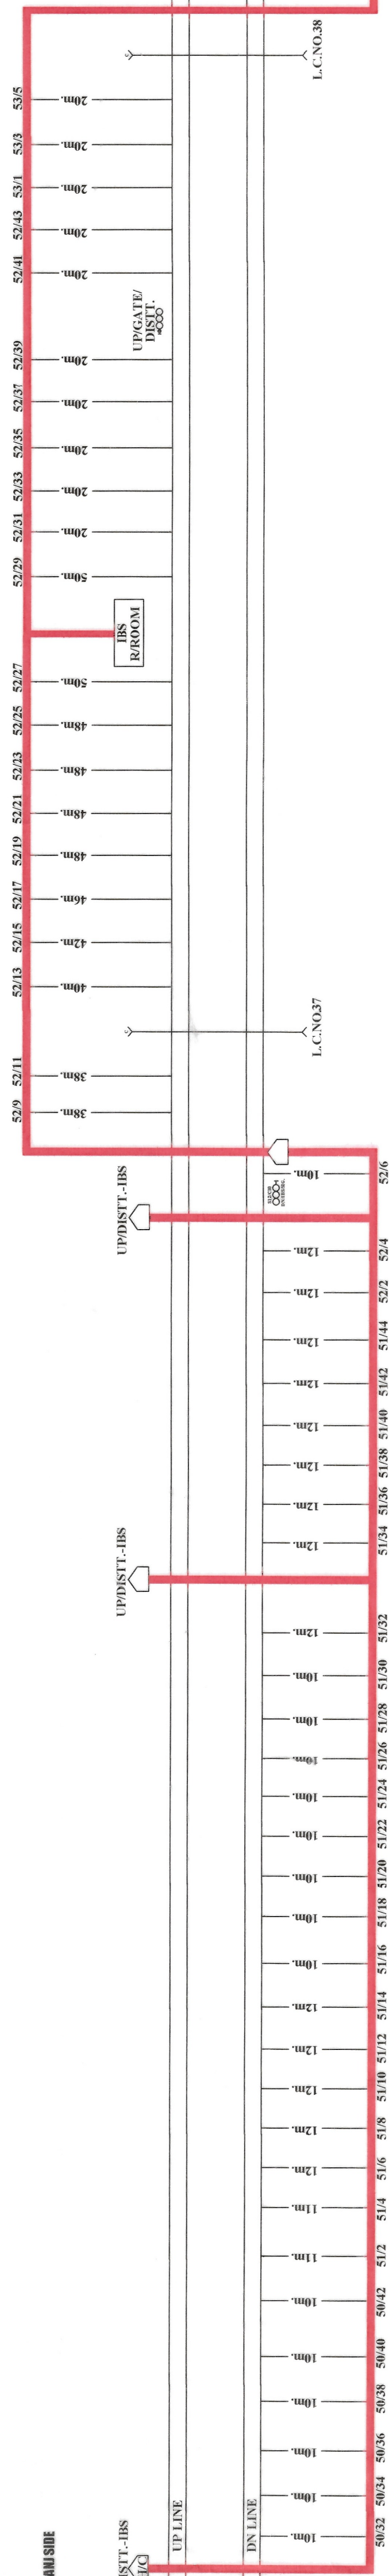


ROUTE PLAN (YADVENDRANAGAR).

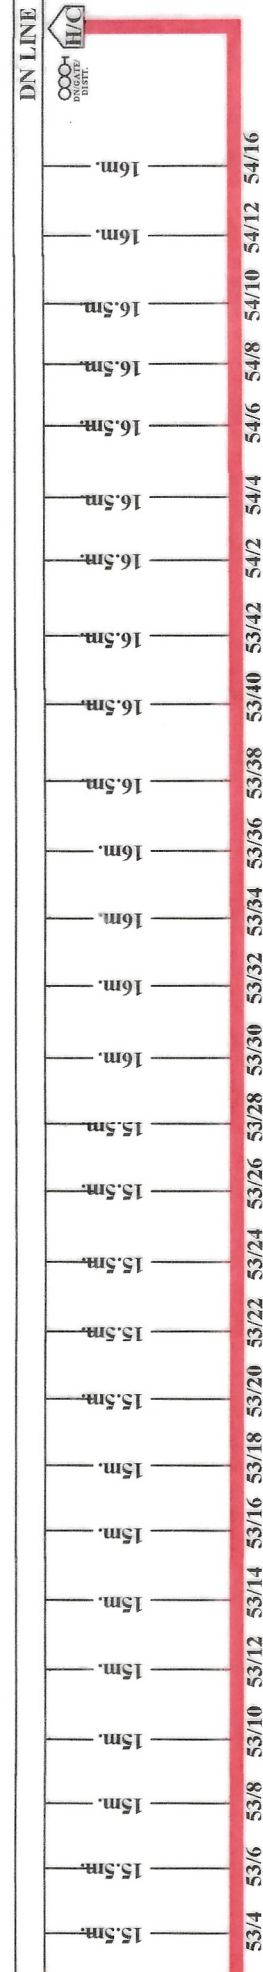

NOTE:-


<u>प्राप्त/संग्रहित</u>						DRAWING NO.
DURGA ENGG.						DY.CSTE/C/BSB Route Pl.(23)
Signed _____ Kumar	SS(Sig.) /C/BSB	ASST/ C/BSB	Dy.CSTE/C/BSB	CABLE ROUTE PLAN FOR YADVENDRANAGAR	VARANASI--DIVISION	Dated- 17.01.2023