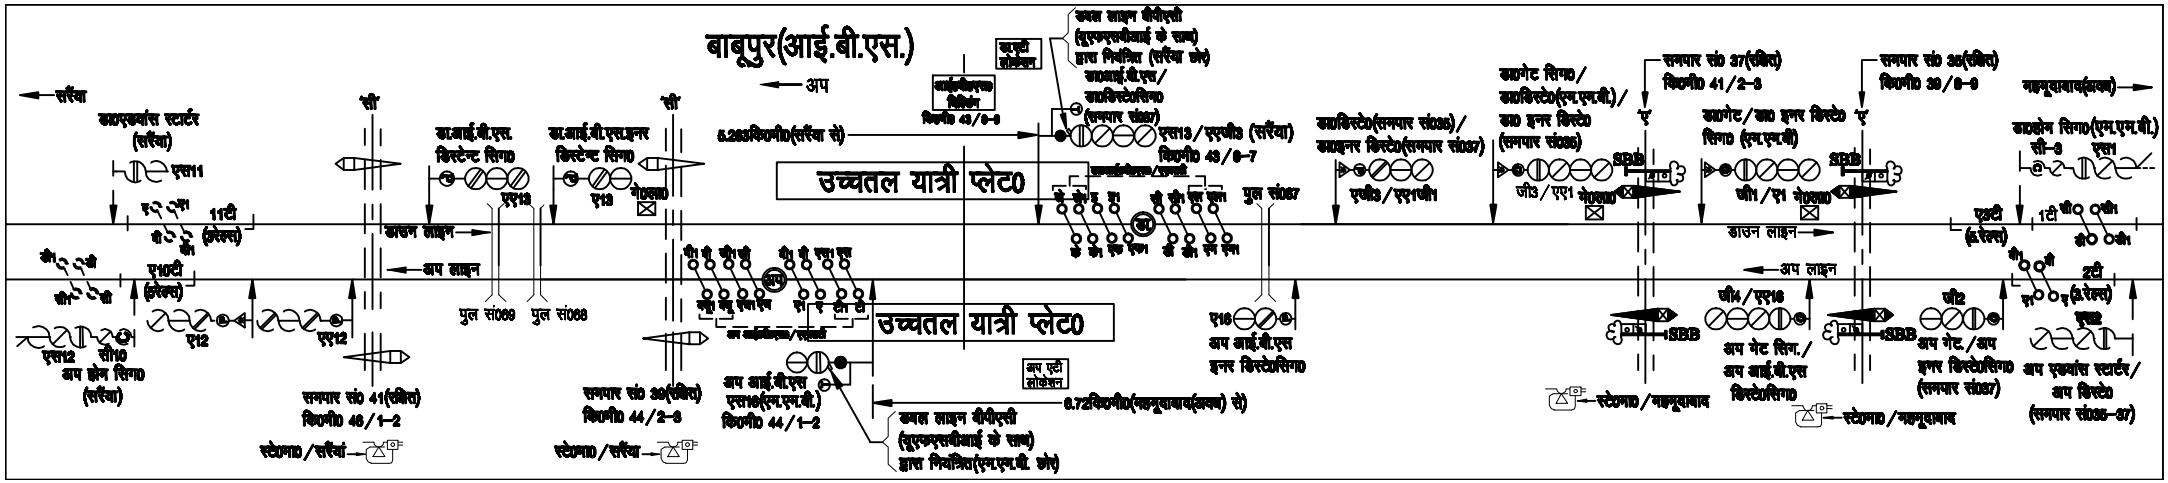
बाबूपुर(आई.बी.एस.)
अप
सरैंया
उच्चतल यात्री प्लेट0
उच्चतल यात्री प्लेट0
डाउन लाइन
अप लाइन
डाउन लाइन
अप लाइन
पुल सं0 69
पुल सं0 68
पुल सं0 67
'सी'
'सी'
'ए'
'ए'
एस11
11टी (3रेलवे)
10टी (3रेलवे)
एस12
सी10 अप होम सिग्0 (सरैंया)
ए12
एए12
एए12
एस13/एएजी3 (सरैंया)
विक0नी0 43/8-7
ए13
ए10
अप आई.बी.एस इनर डिस्टेंटसिग्0
एएजी3/एए1जी1
जी3/एए1
जी1/ए1
जी4/एए18
जी2
एए2टी (3रेलवे)
1टी (3रेलवे)
2टी (3रेलवे)
एस2
अप एडवांस स्टार्टर/ अप डिस्टे0 (समपार सं035-37)
सी-3
समपार सं0 41(रक्षित) विक0नी0 46/1-2
समपार सं0 39(रक्षित) विक0नी0 44/2-3
समपार सं0 37(रक्षित) विक0नी0 41/2-3
समपार सं0 35(रक्षित) विक0नी0 39/8-9
अप आई.बी.एस एस18(एम.एम.बी.) विक0नी0 44/1-2
अप गेट सिग्./ अप आई.बी.एस डिस्टेंटसिग्0
अप गेट./अप इनर डिस्टेंटसिग्0 (समपार सं037)
SBB
SBB
SBB
SBB
रटेजगा0/सरैंया
रटेजगा0/सरैंया
5.28कि0मी0(सरैंया से)
उच्चल लाइन डीपीएसी (यूएफएसबीआई के साथ) द्वारा नियंत्रित (सरैंया छोर)
उच्चल लाइन डीपीएसी (यूएफएसबीआई के साथ) द्वारा नियंत्रित(एम.एम.बी. छोर)
डा.आई.बी.एस. डिस्टेन्ट सिग्0
डा.आई.बी.एस.इनर डिस्टेन्ट सिग्0
डाडिस्टे0(समपार सं036)/ डाइनर डिस्टे0(समपार सं037)
डागेट सिग्0/ डाडिस्टे0(एम.एम.बी.)/ डा0 इनर डिस्टे0 (समपार सं036)
डागेट/डा0 इनर डिस्टे0 सिग्0 (एम.एम.बी)
डाएडवांस सिग्0(एम.एम.बी.) एस1
जी-3