


CABLE ROUTE PLAN FOR SUNDHIAMAU STATION

STP SIDE

BUW SIDE

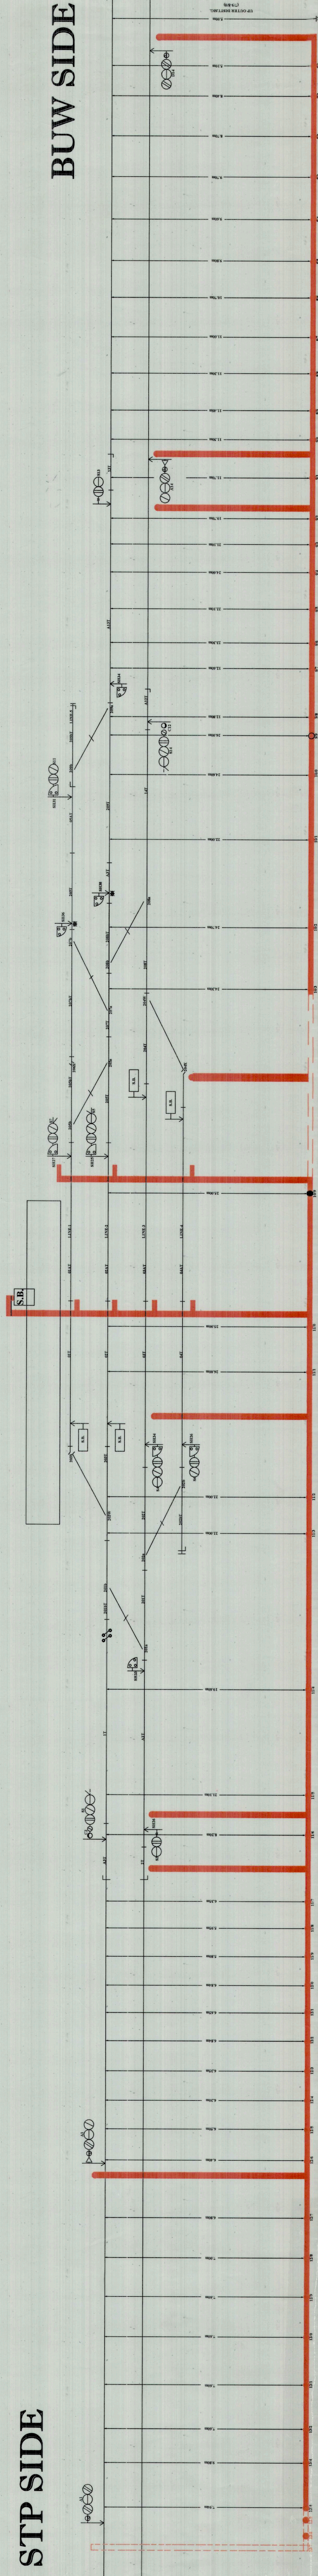

LEGENDED-
 ——— MAIN CABLE LAID.
 - - - - - MAIN CABLE TO BE LAID (400m).
 REMARKS- TAIL CABLE TO BE LAID.

1. मानचित्र में Cross Sec. 40 दर्शाया गया है।
2. Trench cross formation level में 1.5m गहराई पर होगा।
3. Cable Crossing को ऊपर French method द्वारा किया जाएगा
4. Trench की चौड़ाई 60cm होगी।
5. Trench की Trench center से दूरी 70' Slo. limit में 5m गुणन
6. Trench Slo. limit से बाहर 5' Slo. गुणन होगी।

[illegible]