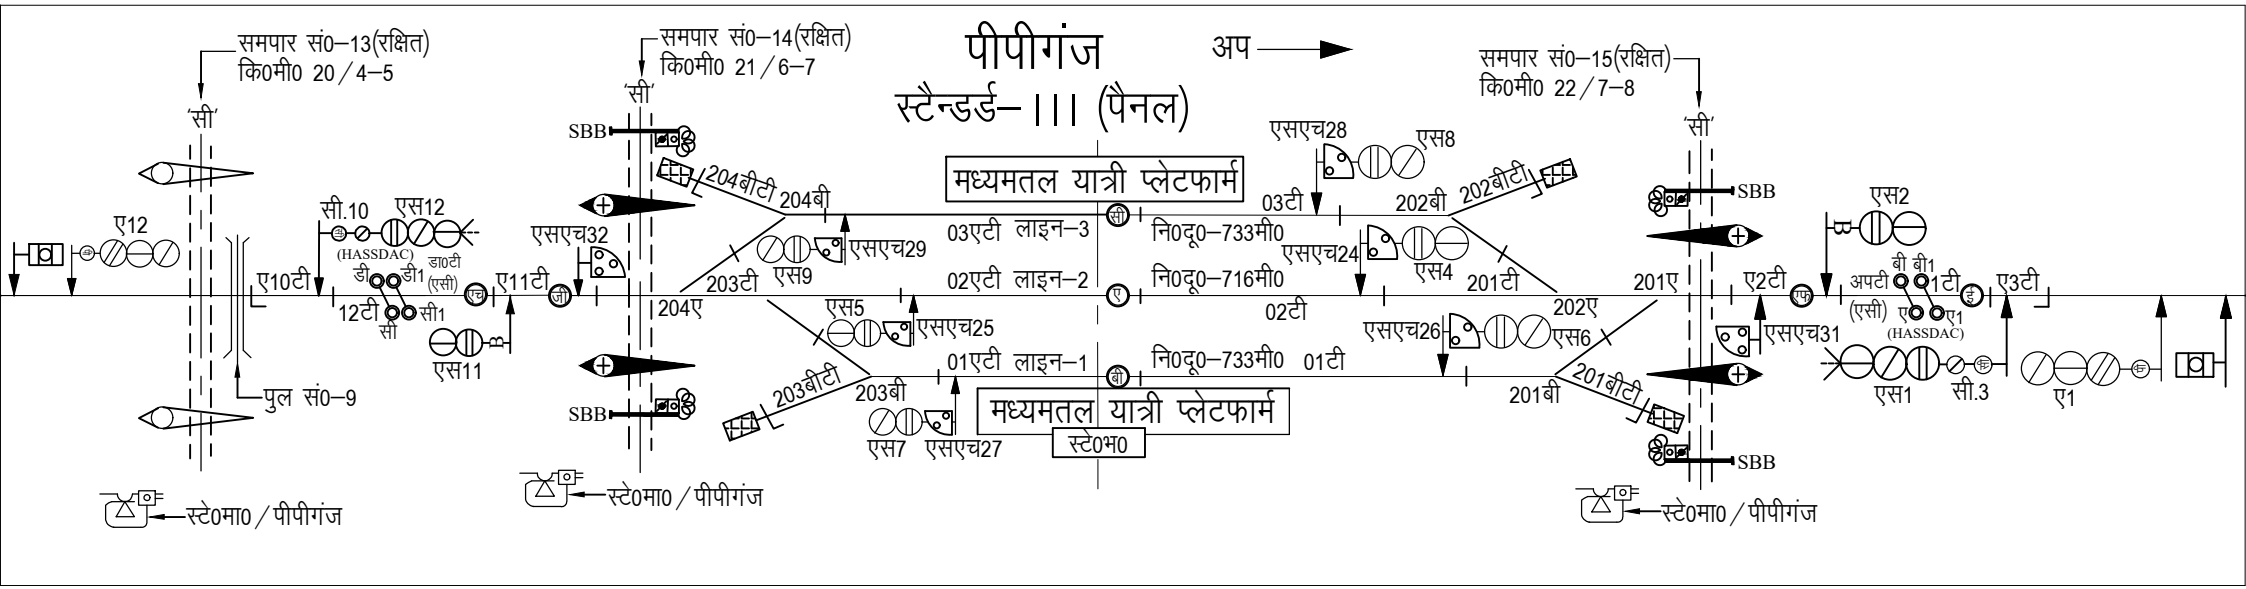

पीपीगंज
स्टैन्डर्ड– III (पैनल)
अप
समपार सं0–13(रक्षित)
कि0मी0 20/4–5
समपार सं0–14(रक्षित)
कि0मी0 21/6–7
समपार सं0–15(रक्षित)
कि0मी0 22/7–8
'सी'
SBB
मध्यमतल यात्री प्लेटफार्म
मध्यमतल यात्री प्लेटफार्म
स्टे0भ0
03एटी लाइन–3
02एटी लाइन–2
01एटी लाइन–1
नि0दू0–733मी0
नि0दू0–716मी0
नि0दू0–733मी0
ए12
ए10टी
ए11टी
ए2टी
ए3टी
सी.10
(HASSDAC)
डी
डी1
डा0टी
(एसी)
12टी
सी
सी1
एस12
एस11
एस1
एस2
एस4
एस5
एस6
एस7
एस8
एस9
एसएच24
एसएच25
एसएच26
एसएच27
एसएच28
एसएच29
एसएच31
एसएच32
204बीटी
204बी
204ए
203टी
203बीटी
203बी
03टी
202बी
202बीटी
202ए
201टी
201ए
201बी
201बीटी
02टी
01टी
बी
बी1
1टी
अपटी
(एसी)
ए
ए1
(HASSDAC)
सी.3
पुल सं0–9
स्टे0मा0/पीपीगंज
स्टे0मा0/पीपीगंज
स्टे0मा0/पीपीगंज