
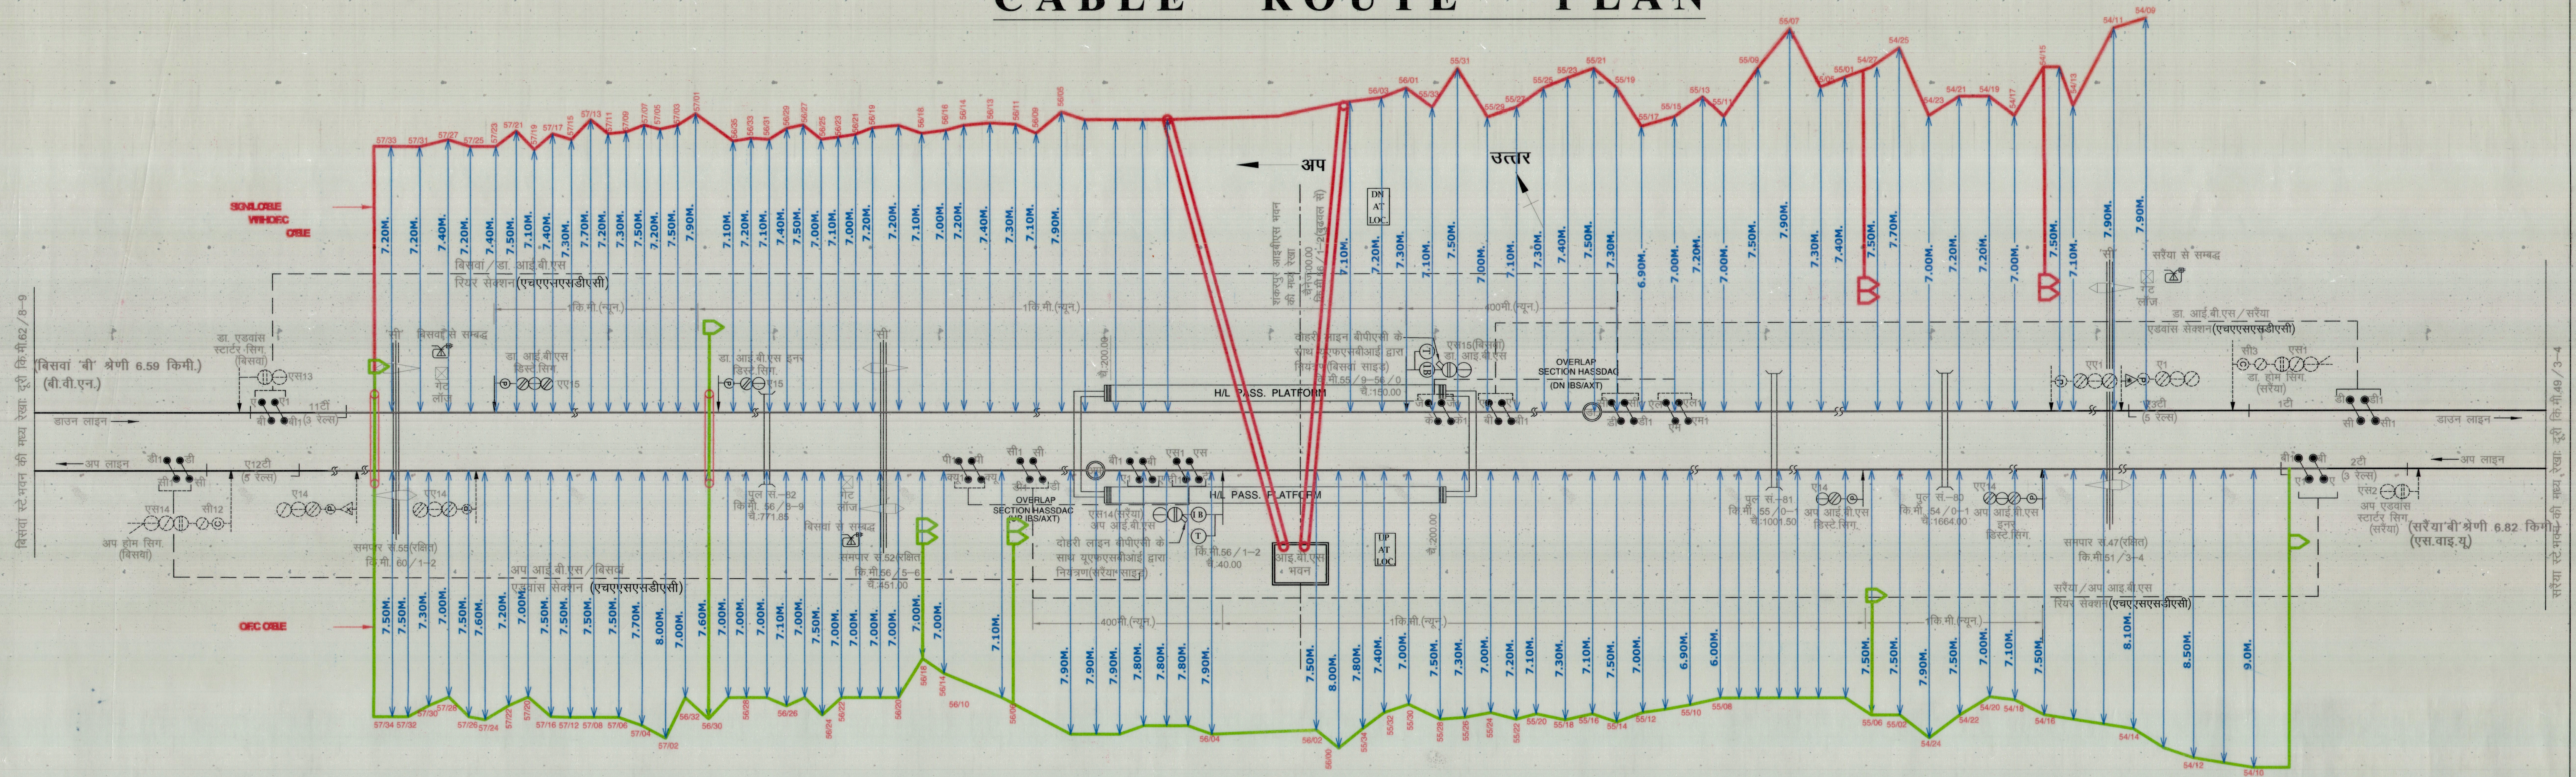
 
 
 
 


CABLE ROUTE PLAN

 

बिसंवां स्टे.भवन की मध्य रेखा: दूरी कि.मी.62/8-9

सरीया स्ट. भक्व की मध्य रेखा: दूरी कि.मी. 49/3-4

						CABLE ROUTE PLAN OF SHANKARPUR (IBS) BETWEEN BVN-SYU शंकरपुर (आई.बी.एस.) N. E. RAILWAY (L/JN DIVISION)	DRAWING No.
SSE/ SIG/LJN	ADSTE/STP	Sr.DSTE/LJN	SSE/ SIG/ CON/ LJN	ASSE/CON/LJN	Dy.CSTE/CON/LJN		DY. CSTE/CON/LJN 2024 (SK)
							DATED: 05-03-2024