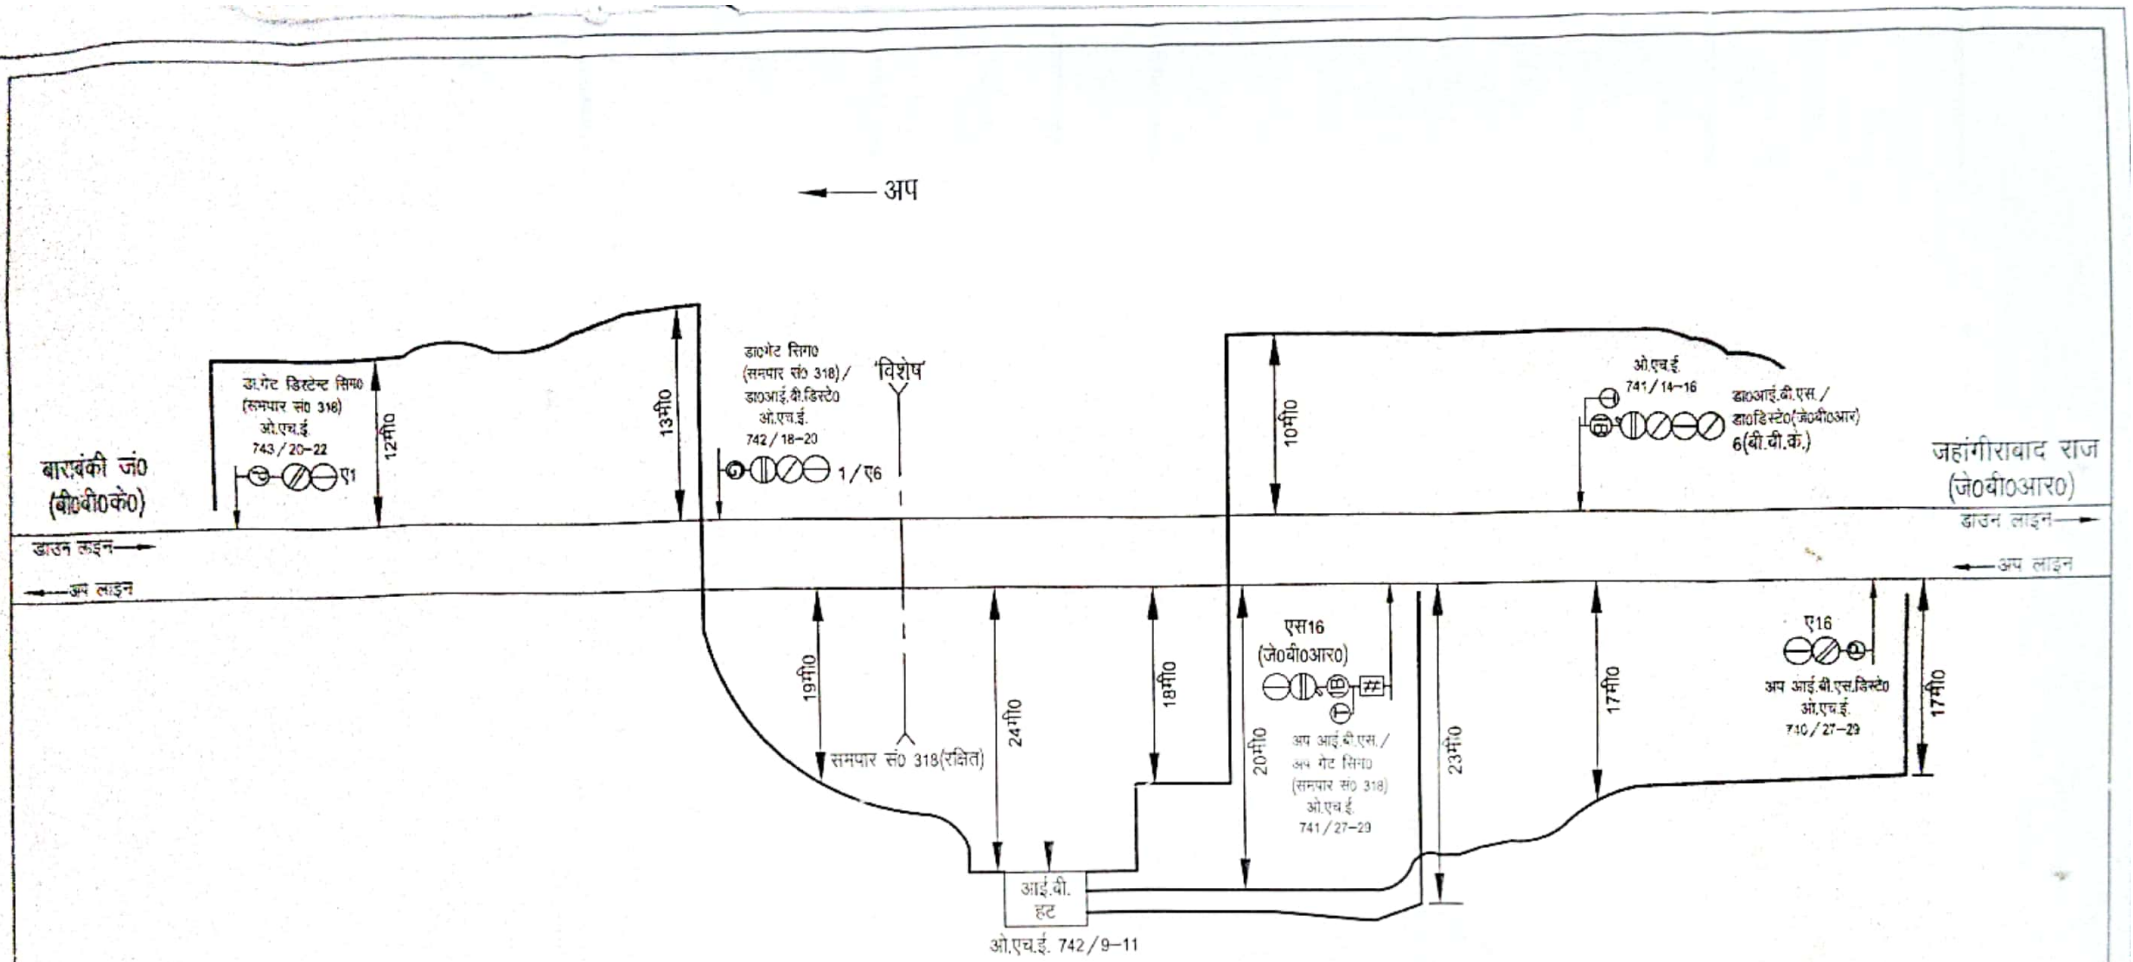


लखनऊ मण्डल पूर्वोत्तर रेलवे	सीटरे0इं0/सिग0 पूर्वोत्तर रेलवे/करनैलगंज	केबिल रूट प्लान जहांगीराबाद राज–बाराबंकी जं0 स्टेशनों के मध्य आई0बी0एस0	मं0सि0दू0इं0/ल0जं0 पूर्वोत्तर रेलवे/लखनऊ	NOT TO SCALE	वमंसिदूइं/आरेख सं0 वमंसिदूइं/ल0जं0 2024(CRP) 87 दिनांक– 15.06.2024

SIZE–300*600

Scanned with CamScanner