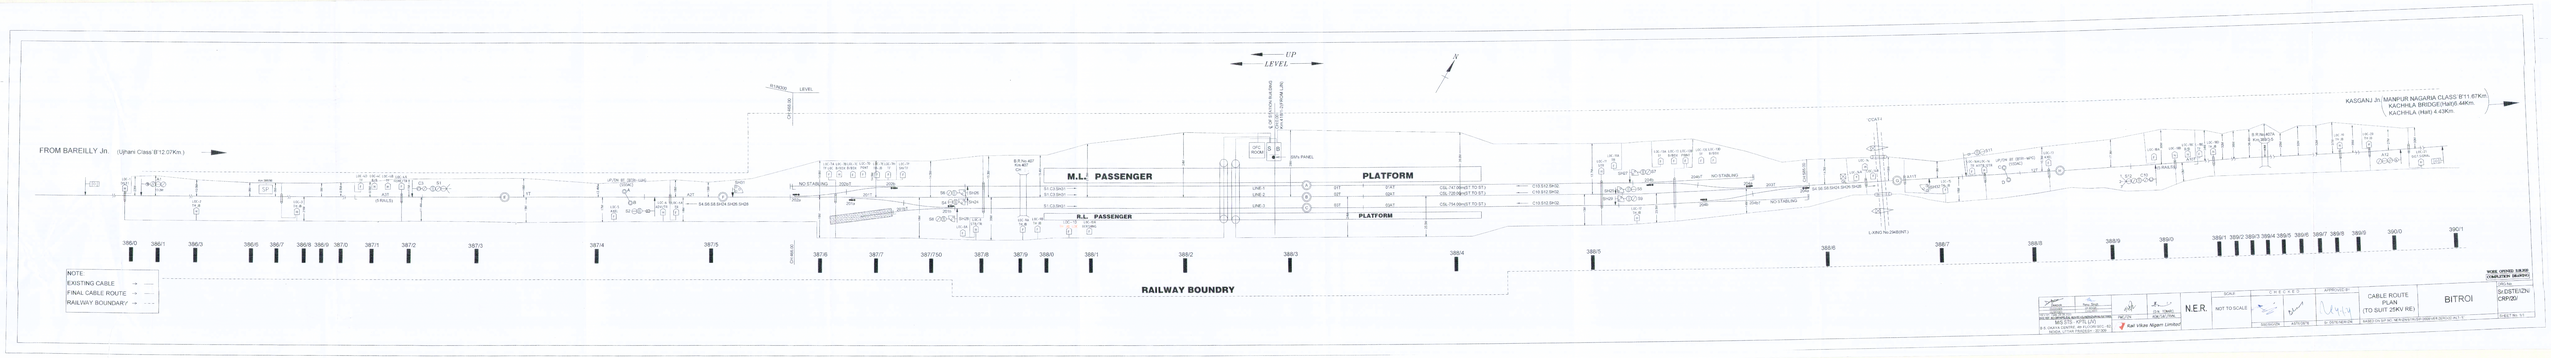
UP
LEVEL
N
FROM BAREILLY Jn. (Uphani Class B'12.07Km.)
KASGANJ Jn.
MANIPUR NAGARA CLASS B'11.67Km
KACHHLA BRIDGE(Halt)5.44Km.
KACHHLA (Halt) 4.43Km.
M.L. PASSENGER
PLATFORM
R.L. PASSENGER
PLATFORM
RAILWAY BOUNDRY
NOT STABLING
386/0
386/1
386/3
386/5
386/7
386/8
386/9
387/0
387/1
387/2
387/3
387/4
387/5
387/6
387/7
387/7/50
387/8
387/9
388/0
388/1
388/2
388/3
388/4
388/5
388/6
388/7
388/8
388/9
389/0
389/1
389/2
389/3
389/4
389/5
389/6
389/7
389/8
389/9
390/0
390/1
NOTE:
EXISTING CABLE
FINAL CABLE ROUTE
RAILWAY BOUNDARY
N.E.R.
NOT TO SCALE
CABLE ROUTE PLAN (TO SUIT 25KV RE)
BITROI
Kiet Vikas Nigam Limited
WORK UNDER SR.DEE (TRACTION) BILASPUR
Sr.DSTE/ZN/CSP/20/