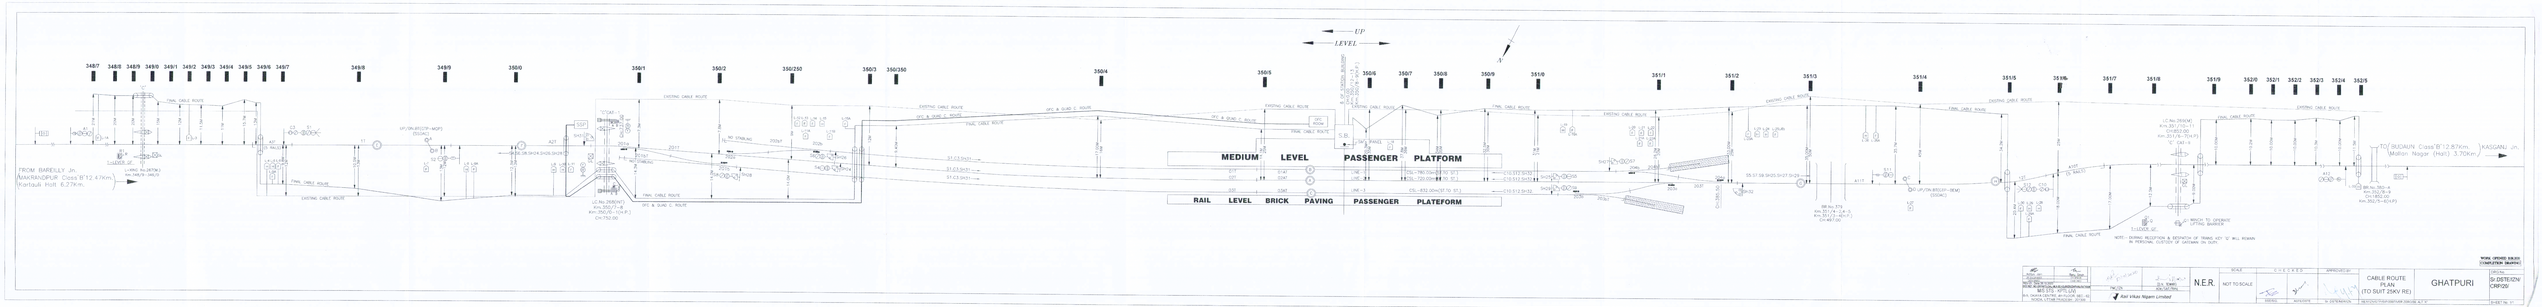
UP
LEVEL
N
348/7
348/8
348/9
349/0
349/1
349/2
349/3
349/4
349/5
349/6
349/7
349/8
349/9
350/0
350/1
350/2
350/250
350/3
350/350
350/4
350/5
350/6
350/7
350/8
350/9
351/0
351/1
351/2
351/3
351/4
351/5
351/6
351/7
351/8
351/9
352/0
352/1
352/2
352/3
352/4
352/5
FROM: BAREILLY Jn.
Mau/RANDPUR Class'B'12.47Km.
Kartauli Halt 6.27K.m.
TO: BUDAUN Class'B'12.87Km.
Mallhni Nagar (Halt) 3.70Km.
KASGANJ Jn.
MEDIUM LEVEL PASSENGER PLATFORM
RAIL LEVEL BRICK PAVING PASSENGER PLATEFORM
FINAL CABLE ROUTE
EXISTING CABLE ROUTE
OFC & QUAD C ROUTE
NOTE:- DURING RECEPTION & DESPATCH OF TRAINS KEY 'G' WILL REMAIN IN PERSONAL CUSTODY OF GATEMAN ON DUTY.
N.E.R.
NOT TO SCALE
CABLE ROUTE PLAN (TO SUIT 25KV RE)
GHATPURI
SK/DIETE/GTN/CRP/251
WORK UPDATED SUBJECT TO FINAL SURVEY