


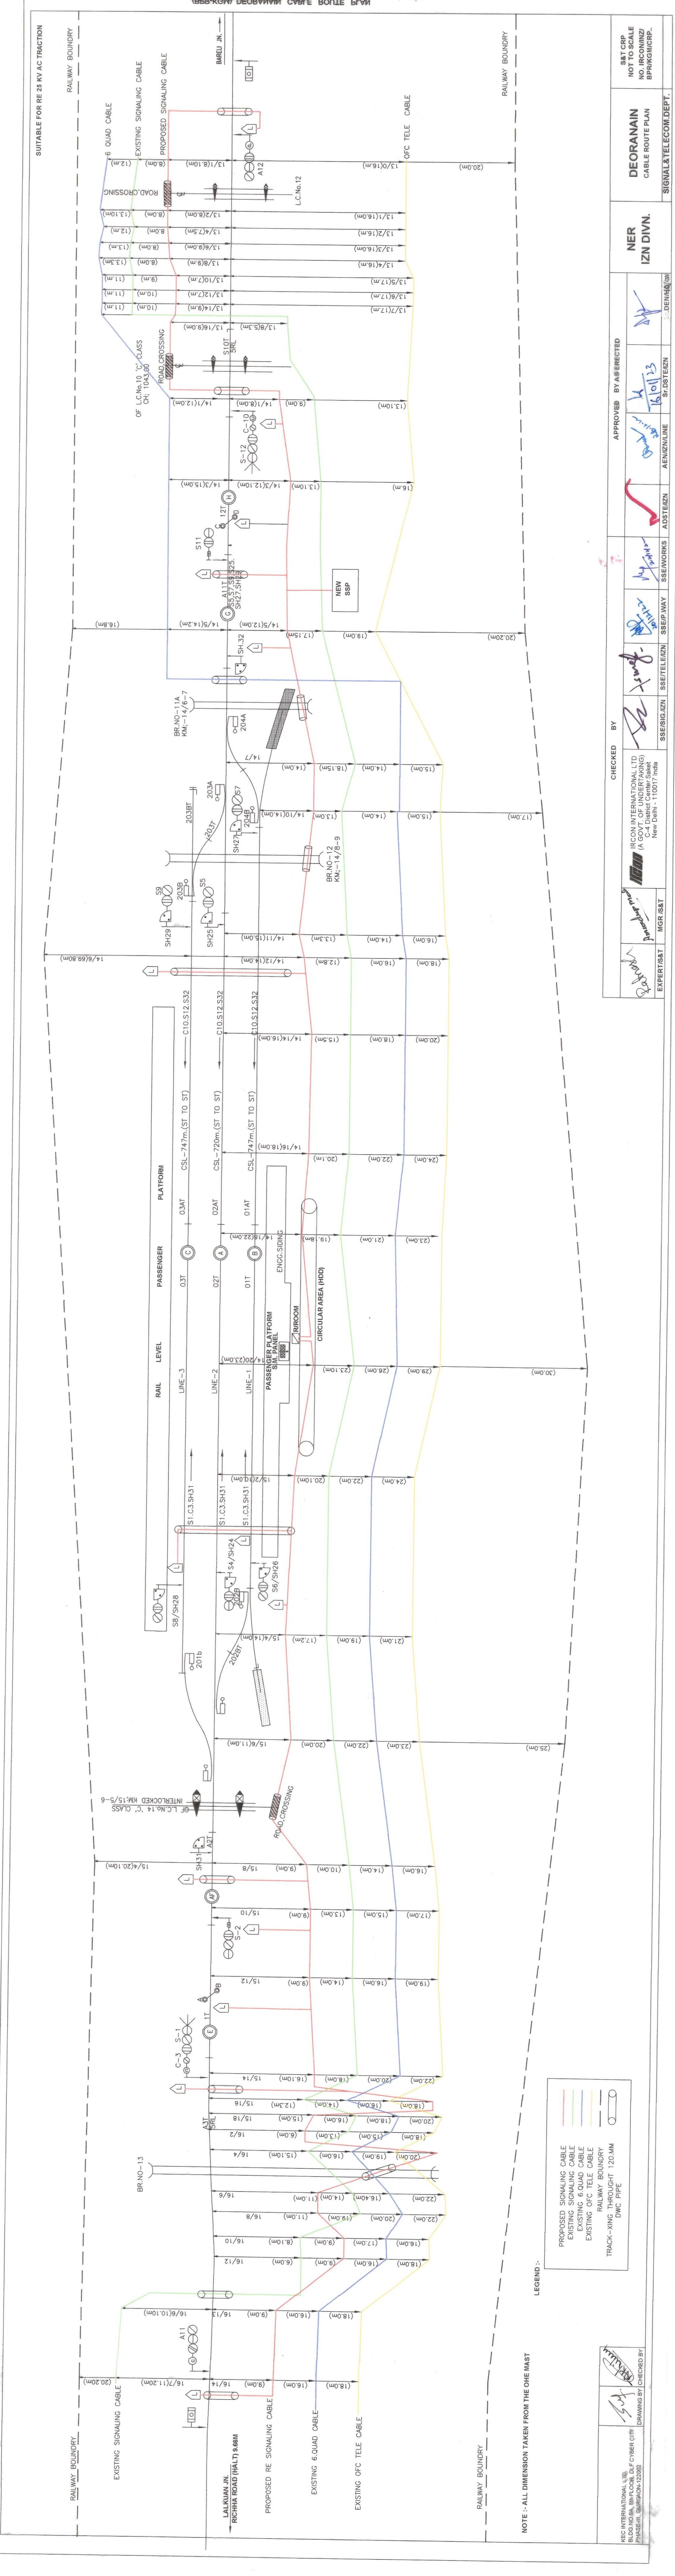

|                                                                  |   |                               |                                        |
|------------------------------------------------------------------|---|-------------------------------|----------------------------------------|
