


CABLE ROUTE PLAN FOR ROSHANPUR STN.

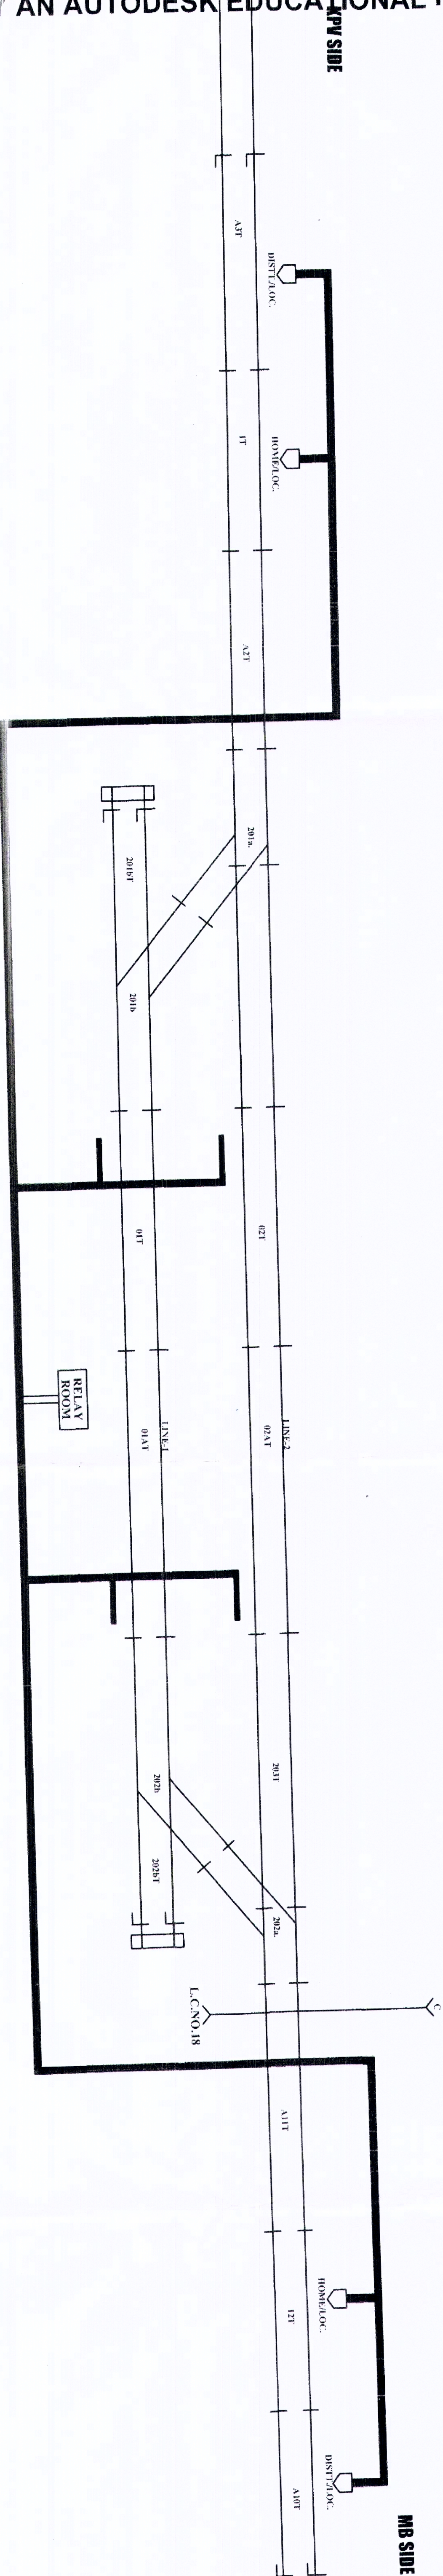

NOTE-

1. मानसिक में *Cross Sec-AB* दर्शाया गया है।
 2. *Trench formation level* में *1.5m* गहराई पर होगा।
 3. *Cable Crossing* का कार्य *Trench* method द्वारा किया जायेगा।
 4. *Trench* की चौड़ाई *3m* कर लेंगे।
 5. *Trench* की *freedom center* से दूरी *10' Sta. limit* में *2m* चुन लेंगे।
- तो *Sta. limit* से पहले *5.5m* चुन लेंगे (होने)।

Journal

SSP/SIC/JC/L5N

ASTE/CON/LJN

DY.GSTF/CON/L3N