PRODUCED BY AN AUTODESK EDUCATIONAL PRODUCT

CABLE ROUTE PLAN FOR CHAMRAUA STN.

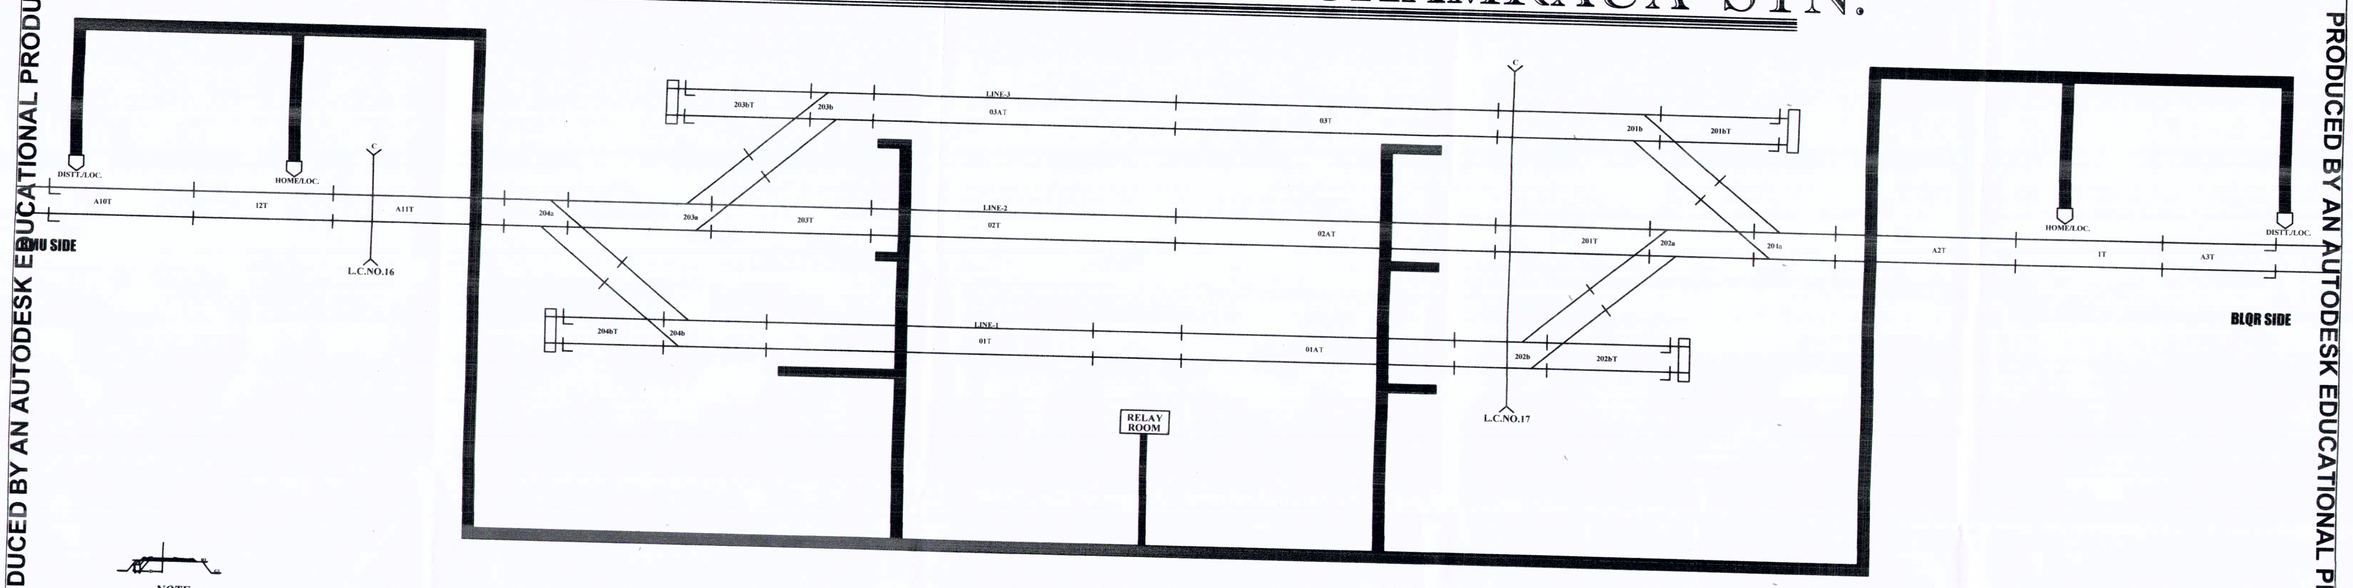

NOTE-

1. मानचित्र में *Cross Sec.A-B* दर्शाया गया है।
2. ***Trench formation level*** में ***1.5m.*** गहराई पर होगा।
3. ***Cable Crossing*** का कार्य ***Trench method*** द्वारा किया जायेगा ।
4. ***Trench*** की चौडाई ***30cm.*** होगी।
5. ***Trench*** की ***Trection center*** से दूरी ***'D' Stn. limit*** में ***3m.*** न्युनतम तथा ***Stn. limit*** से बाहर ***5.5m.*** न्युनतम होगी।

Dr'n.by-Jamal

SSE/SIG./C/L JN ASTE/CON/LJN DY.CSTE/CON/L JN

PRODUCED BY AN AUTODESK EDUCATIONAL PRODUCT