


CABLE ROUTE PLAN FOR PIPAL SANA STN.

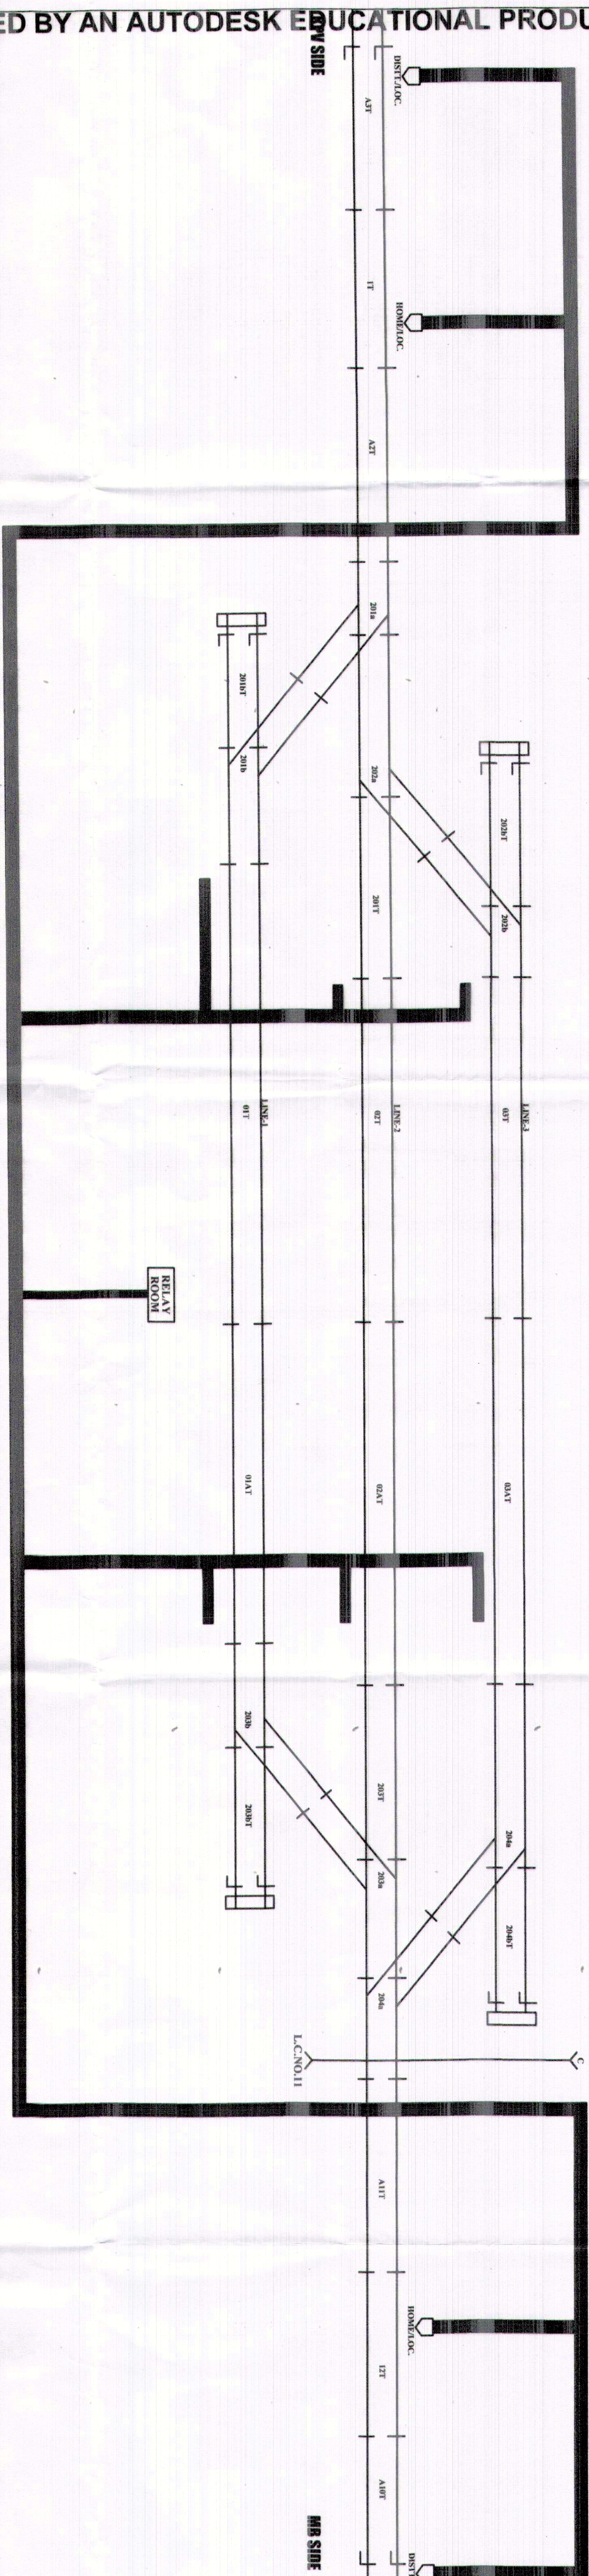

NOTE

- 1- मानचित्र में Cross Section दर्शाया गया है।
- 2- Trench formation level में 1.5m गहराई पर होगा।
- 3- Cable Crossing को कार्य Trench method द्वारा किया जायेगा।
- 4- Trench को चौड़ाई 30cm होगी।
- 5- Trench को Traction center से दूरी D' Sin. limit में 3m चुल्लाम तथा Sin. limit से बाहर 5.5m चुल्लाम होगी।

Dr'n.by-jama

SSE/SIG./C/LJN

ASTE/CON/LJN

DY.CSTE/CON/LTM

PRODUCED BY AN AUTODESK EDUCATIONAL PRODUCT