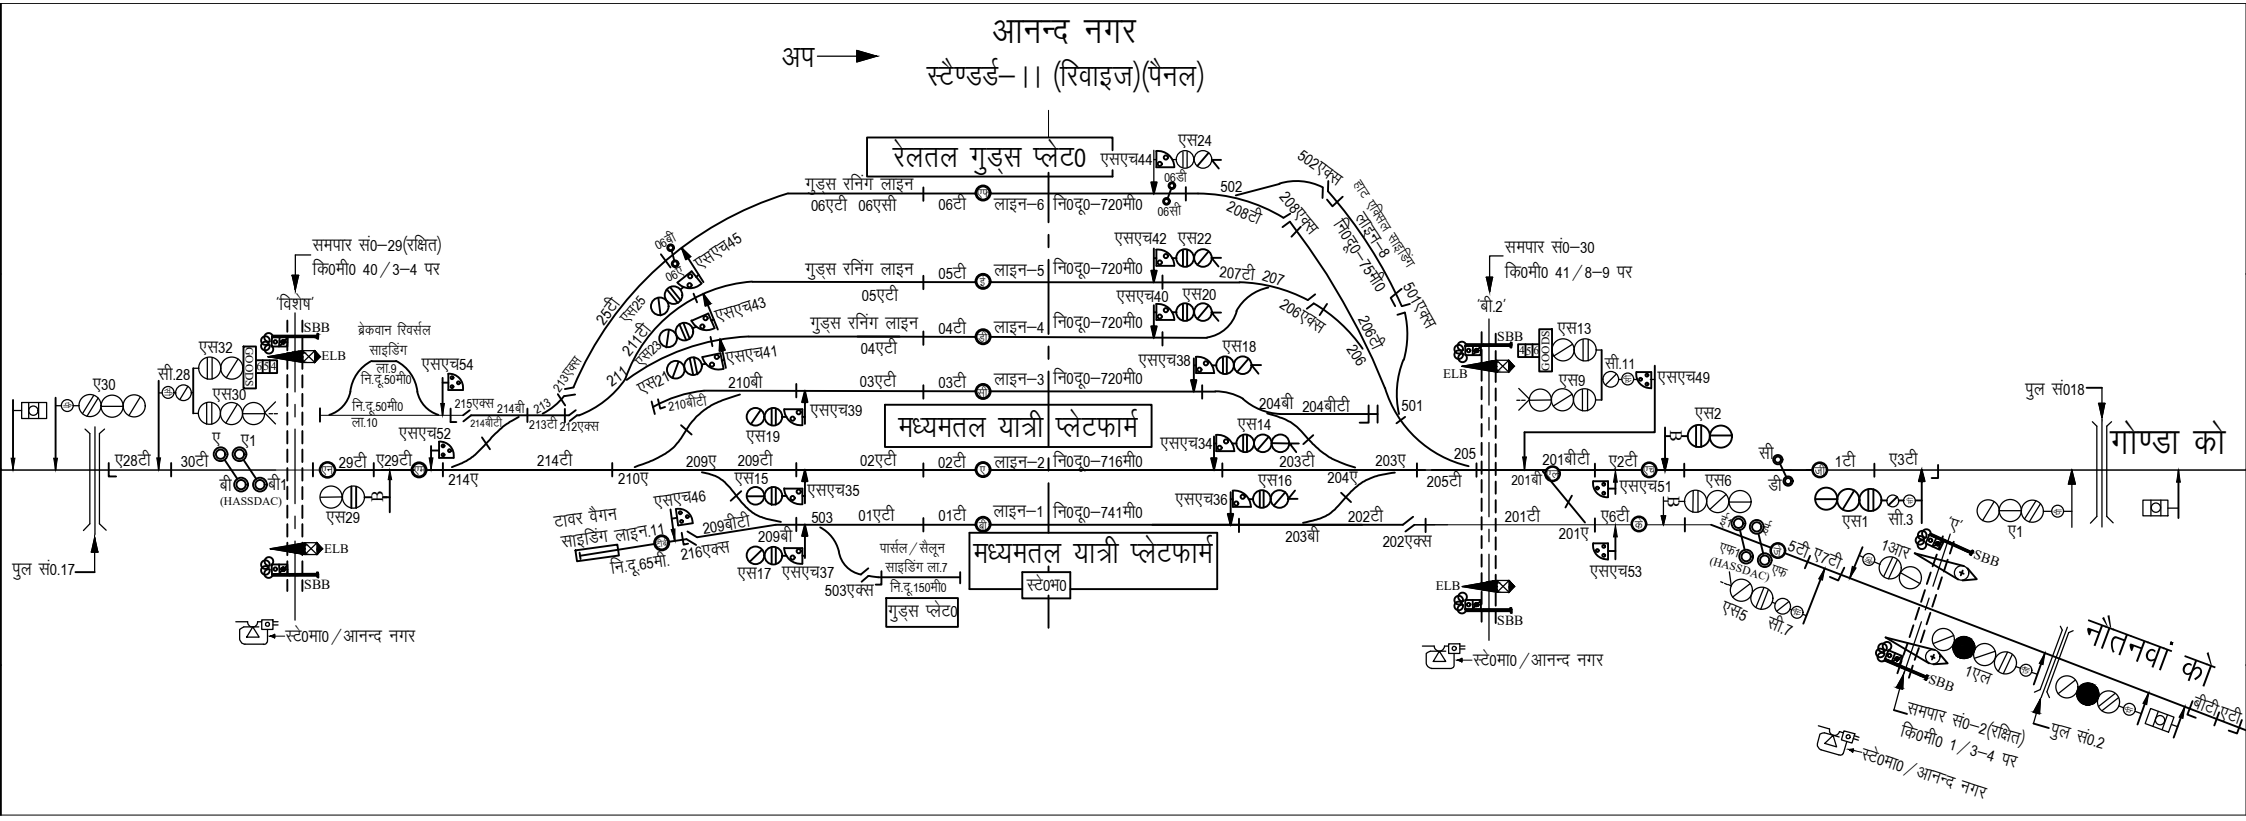
आनन्द नगर
अप
स्टैण्डर्ड–।। (रिवाइज)(पैनल)
रेलतल गुड्स प्लेट0
मध्यमतल यात्री प्लेटफार्म
मध्यमतल यात्री प्लेटफार्म
गुड्स रनिंग लाइन
लाइन–6
लाइन–5
लाइन–4
लाइन–3
लाइन–2
लाइन–1
नि0दू0–720मी0
नि0दू0–716मी0
नि0दू0–741मी0
समपार सं0–29(रक्षित)
कि0मी0 40/3–4 पर
समपार सं0–30
कि0मी0 41/8–9 पर
'विशेष'
'बी.2'
ब्रेकवान रिवर्सल साइडिंग
ला.9
नि.दू.50मी0
ला.10
टावर वैगन साइडिंग लाइन.11
नि.दू.65मी.
पार्सल/सैलून साइडिंग ला.7
नि.दू.150मी0
गुड्स प्लेट0
हार्ट रनिंग साइडिंग
लाइन–8
नि0दू0–75मी0
स्टे0मा0/आनन्द नगर
पुल सं018
गोण्डा को
नौतनवां को
पुल सं0.17
पुल सं0.2
समपार सं0–2(रक्षित)
कि0मी0 1/3–4 पर
(HASSDAC)
GOODS
SBB
ELB