CABLE ROUTE PLAN OF DOHNA STATION

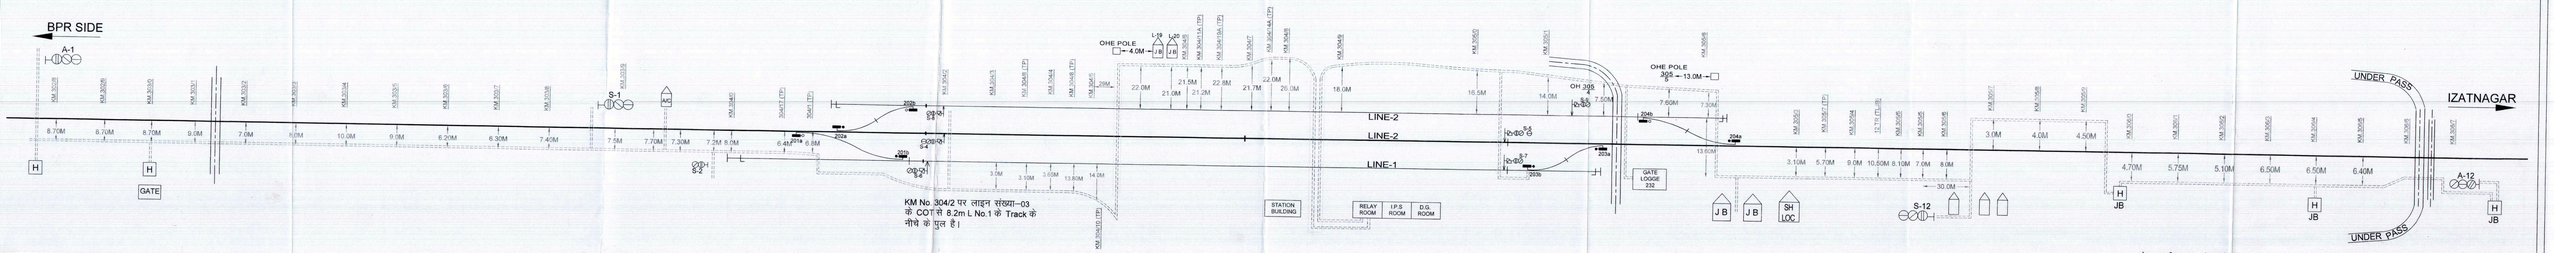

KM No. 304/2 पर लाइन संख्या–03 के COT से 8.2m L No.1 के Track के नीचे के पुल है।

नोटः–सभी मापन मीटर मे है करीब के रेल लाइन से मापन दिया गया है।

PREPAARED BY

THAKUR ENTERPRISES CUTTAK

			CABLE ROUTE PLAN	DRAWING
			DOHNA	
Sr. DSTE /IZN	DSTE/IZN	SSE/SIG./IZN	DIV-IZAT NAGAR	DATE: 01 OPENING 19.05.2022