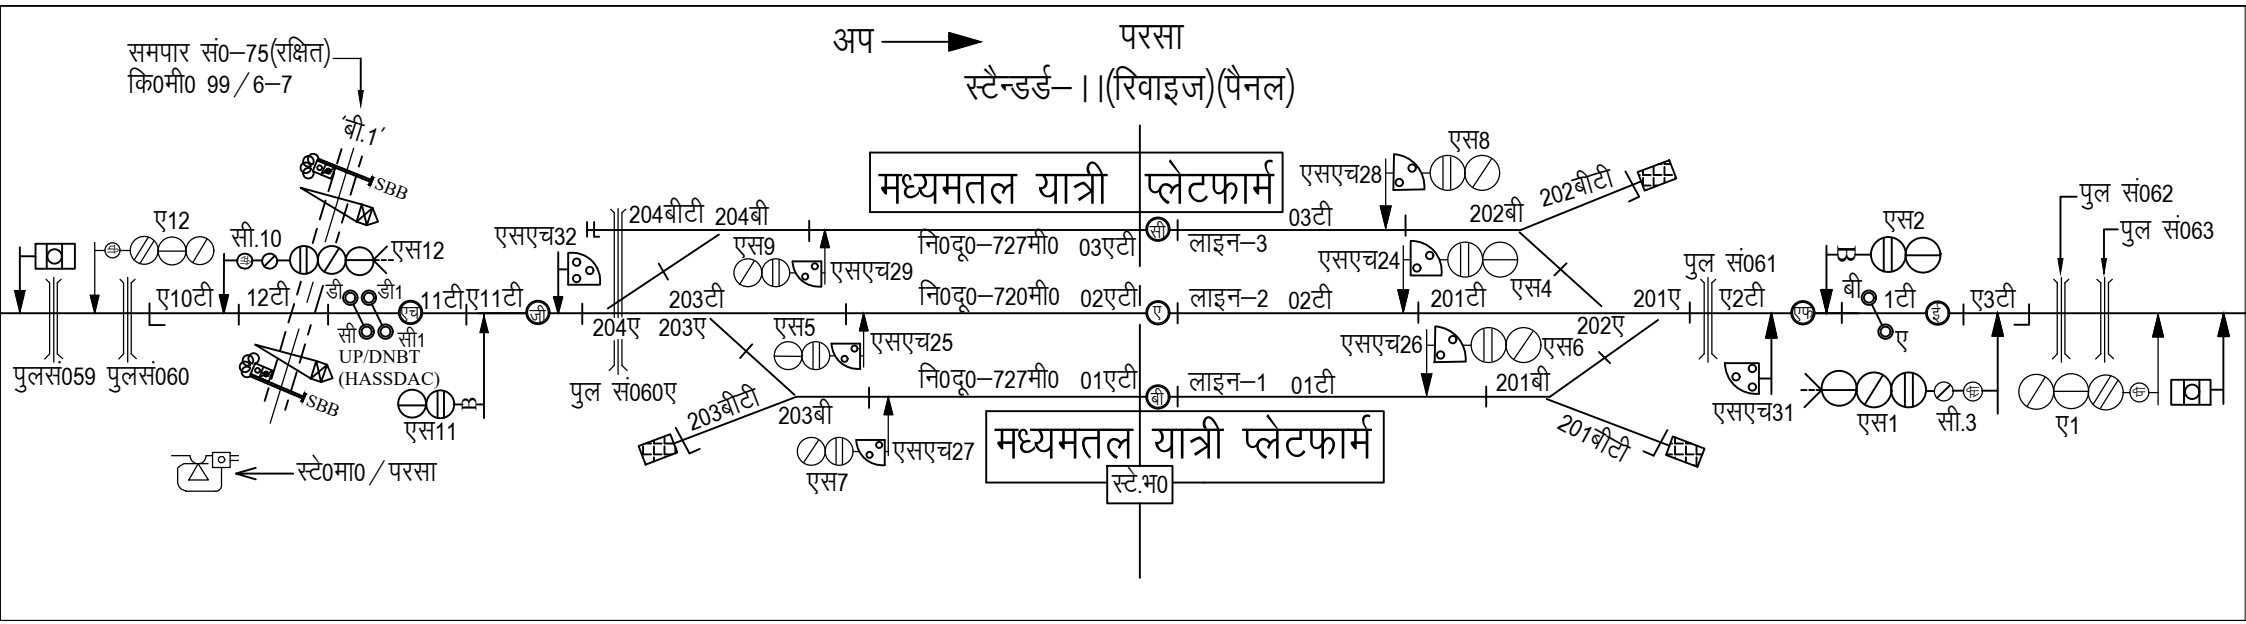
समपार सं0–75(रक्षित)
कि0मी0 99/6–7
अप
परसा
स्टैन्डर्ड– I.(रिवाइज)(पैनल)
'बी.1'
SBB
ए12
सी.10
एस12
ए10टी
12टी
डी
डी1
सी
सी1
UP/DNBT
(HASSDAC)
11टी
ए11टी
एस11
पुलसं059
पुलसं060
स्टे0मा0/परसा
एसएच32
204बीटी
204बी
204ए
203टी
203ए
एस9
एसएच29
एस5
एसएच25
पुल सं060ए
203बीटी
203बी
एस7
एसएच27
मध्यमतल यात्री प्लेटफार्म
नि0दू0–727मी0 03एटी
नि0दू0–720मी0 02एटी
नि0दू0–727मी0 01एटी
लाइन–3
लाइन–2
लाइन–1
03टी
02टी
01टी
मध्यमतल यात्री प्लेटफार्म
स्टे.भ0
एसएच28
एस8
202बी
202बीटी
एसएच24
201टी
एस4
201ए
202ए
एसएच26
एस6
201बी
201बीटी
पुल सं061
ए2टी
एसएच31
एस2
बी
1टी
ए
ए3टी
एस1
सी.3
ए1
पुल सं062
पुल सं063