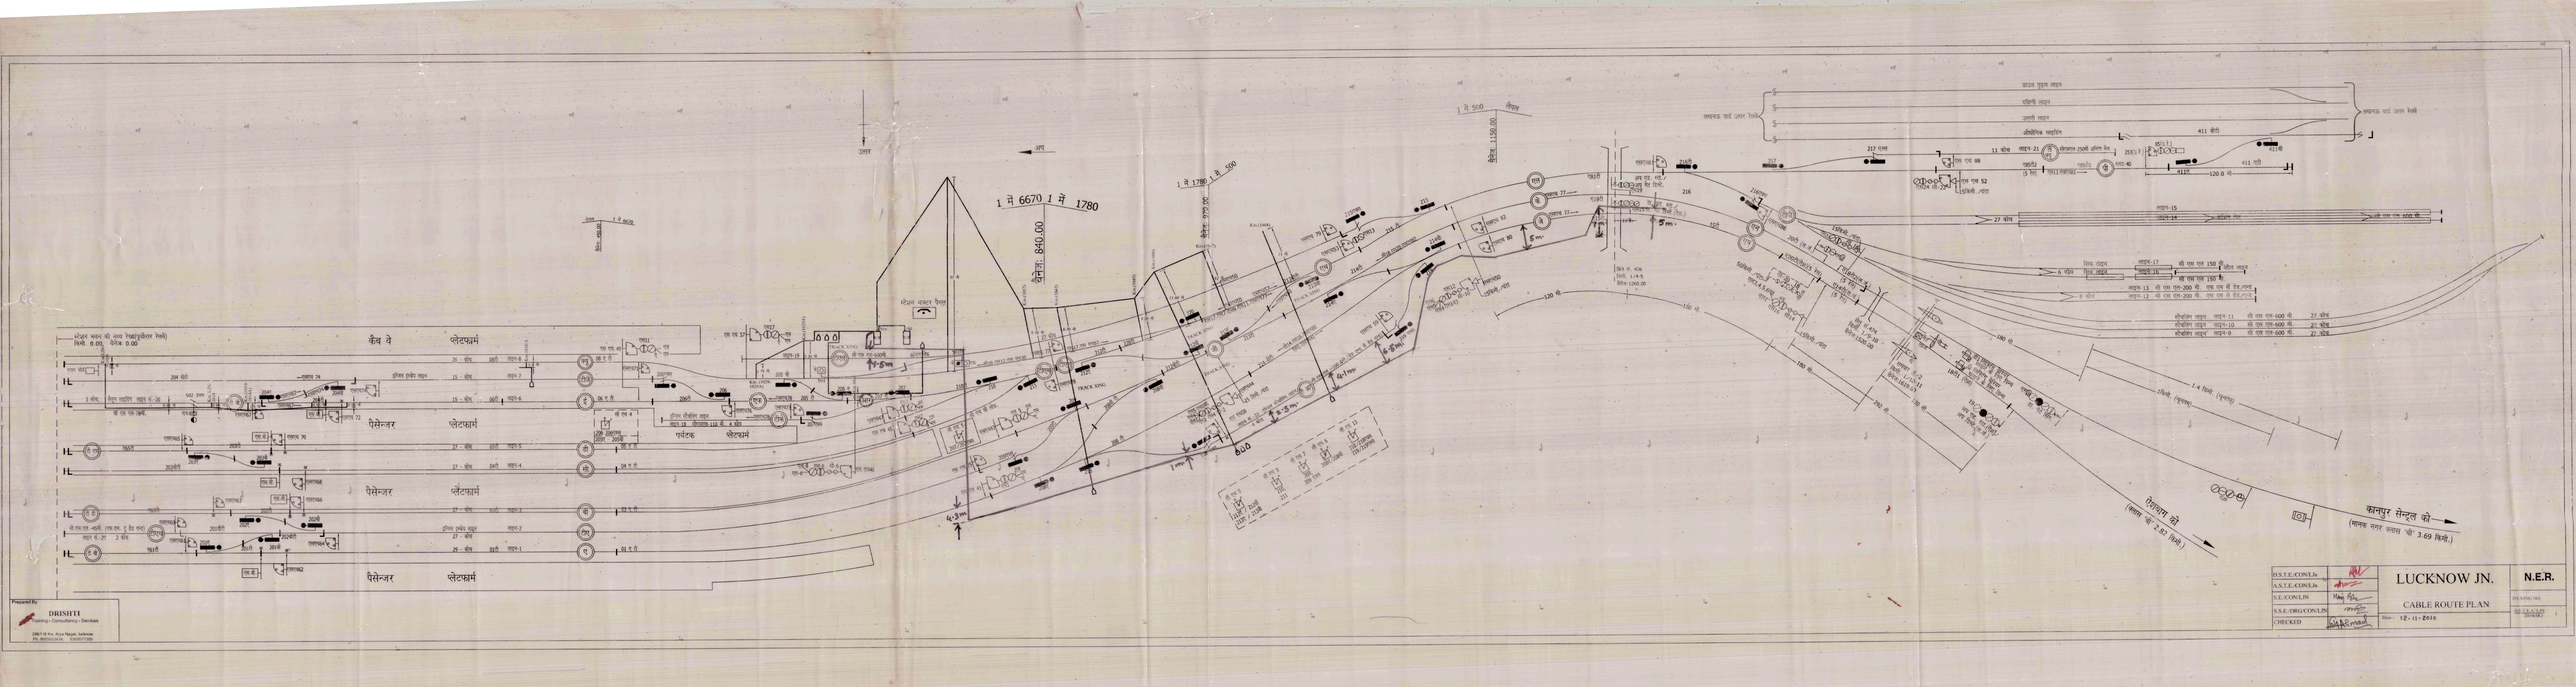

1 में 6670 1 में 1780
बैनेज: 840.00
1 में 1780 1 में 500
1 में 500 लेवल
बैनेज: 1150.00
कैब वे प्लेटफार्म
पैसेन्जर प्लेटफार्म
पर्पटक प्लेटफार्म
कानपुर सेन्ट्रल को
(मानक नगर क्लास 'बी' 3.69 किमी.)
रेशाबाग को
(क्लास 'बी' 2.82 किमी.)
D.S.T.E./CON/Lts
A.S.T.E./CON/Lts
S.E./CON/LIN
S.S.E./DRG/CON/LIN
CHECKED
LUCKNOW JN.
CABLE ROUTE PLAN
Date: 12-11-2010
N.E.R.
DRAWING NO.
DD-LE-CLCY
2010/DCT
Prepared By
DRISHTI
Planning - Consultancy - Services