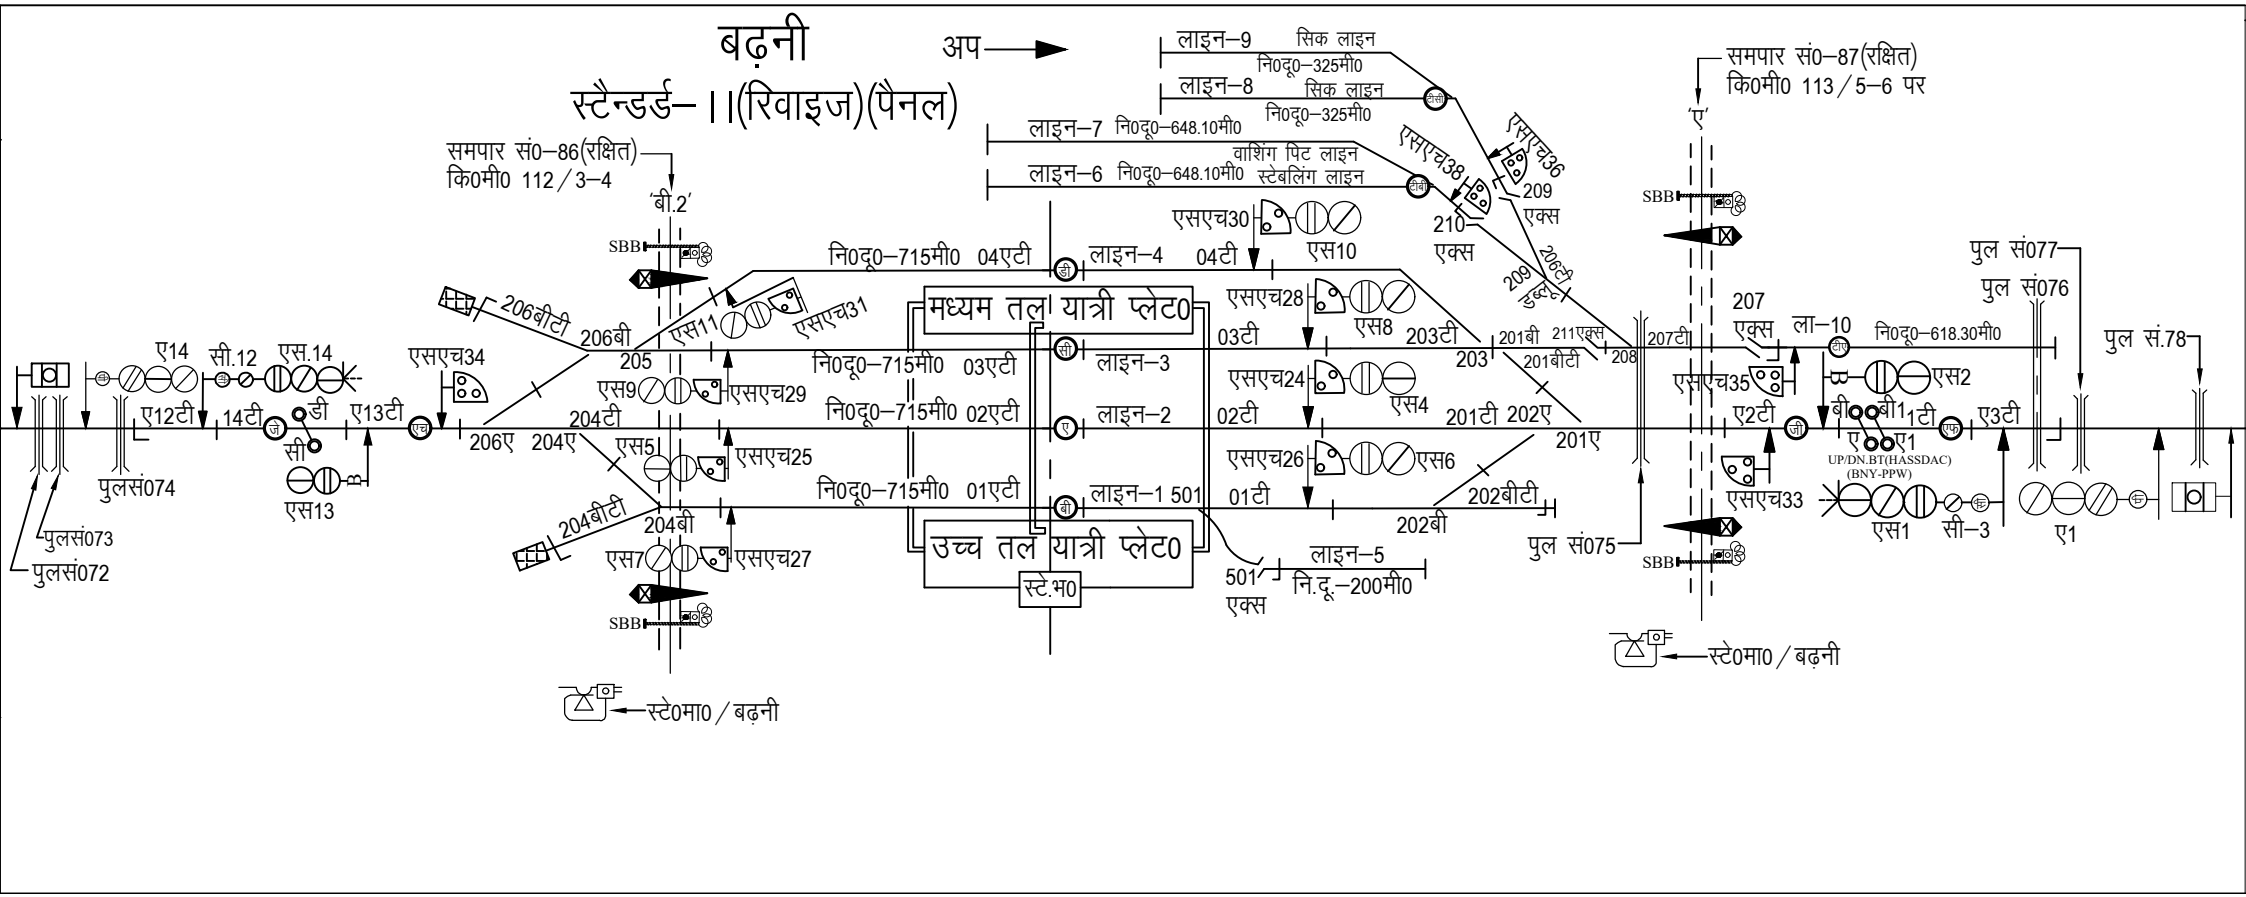
बढ़नी
स्टैन्डर्ड– ।।(रिवाइज)(पैनल)
अप
लाइन–9 सिक लाइन
नि0दू0–325मी0
लाइन–8 सिक लाइन
नि0दू0–325मी0
लाइन–7 नि0दू0–648.10मी0
लाइन–6 नि0दू0–648.10मी0
वाशिंग पिट लाइन
स्टेबलिंग लाइन
समपार सं0–86(रक्षित)
कि0मी0 112/3–4
'बी.2'
SBB
नि0दू0–715मी0 04एटी
लाइन–4 04टी
एसएच30
एस10
206बीटी
206बी
एस11
एसएच31
मध्यम तल यात्री प्लेट0
एसएच28
एस8
03टी
203टी
203
201बी
211एक्स
201बीटी
208
207टी
207
एक्स
ला–10
नि0दू0–618.30मी0
पुल सं.78
पुल सं077
पुल सं076
ए14
सी.12
एस.14
एसएच34
205
नि0दू0–715मी0 03एटी
लाइन–3
एसएच24
एस4
एसएच35
ए2टी
बी
बी1
1टी
एस2
ए12टी
14टी
डी
सी
ए13टी
एस9
एसएच29
204टी
नि0दू0–715मी0 02एटी
लाइन–2
02टी
201टी 202ए
201ए
206ए
204ए
एस5
एसएच25
एसएच26
एस6
ए3टी
पुलसं074
एस13
नि0दू0–715मी0 01एटी
लाइन–1 501
01टी
202बीटी
202बी
204बीटी
204बी
एस7
एसएच27
उच्च तल यात्री प्लेट0
स्टे.भ0
501
एक्स
लाइन–5
नि.दू.–200मी0
पुल सं075
एसएच33
ए
बी1
1टी
ए1
UP/DN.BT(HASSDAC)
(BNY-PPW)
एस1
सी–3
ए1
पुलसं073
पुलसं072
स्टे0मा0/बढ़नी
समपार सं0–87(रक्षित)
कि0मी0 113/5–6 पर
'ए'
एसएच36
एसएच38
209
एक्स
210
एक्स
206टी
209
डबल्यू
स्टे0मा0/बढ़नी