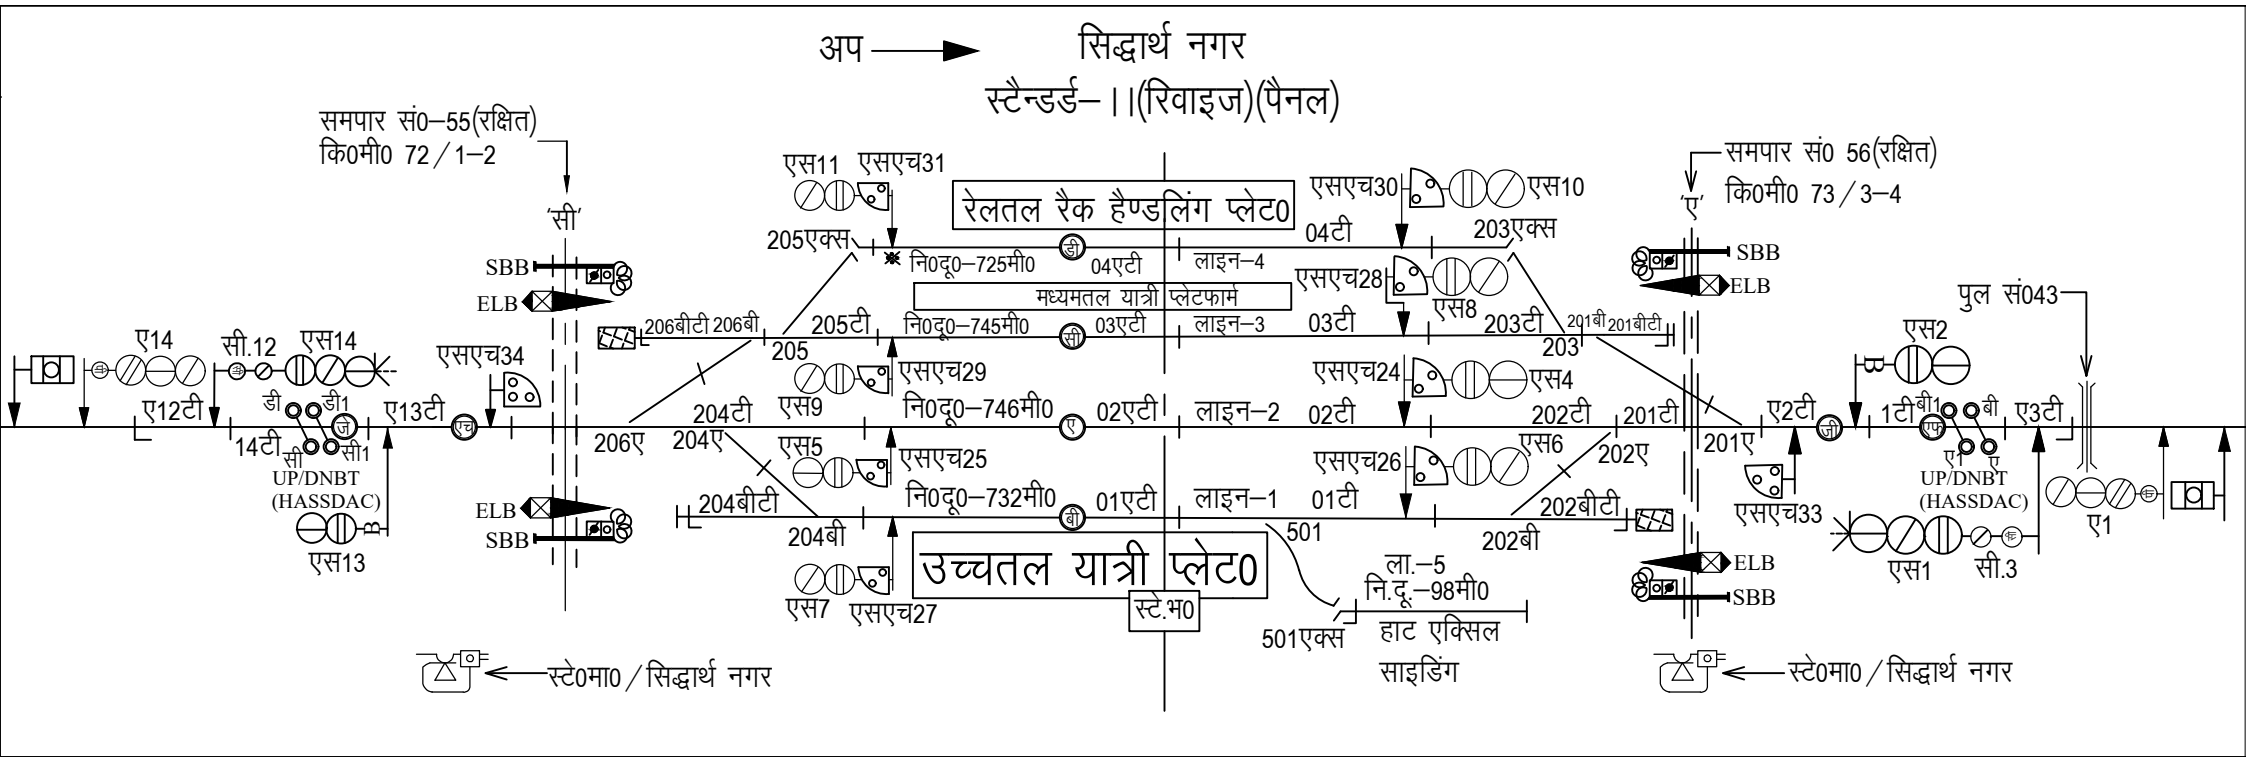
अप ⟶ सिद्धार्थ नगर
स्टैन्डर्ड–।।(रिवाइज)(पैनल)
समपार सं0–55(रक्षित)
कि0मी0 72/1–2
'सी'
समपार सं0 56(रक्षित)
कि0मी0 73/3–4
'ए'
रेलतल रैक हैण्डलिंग प्लेट0
उच्चतल यात्री प्लेट0
मध्यमतल यात्री प्लेटफार्म
स्टे.भ0
लाइन–4
लाइन–3
लाइन–2
लाइन–1
नि0दू0–725मी0
नि0दू0–745मी0
नि0दू0–746मी0
नि0दू0–732मी0
205एक्स
203एक्स
501एक्स
501
205
205टी
206ए
204ए
204टी
204बीटी
204बी
206बीटी 206बी
203
203टी
201ए
201टी
201बी 201बीटी
202ए
202टी
202बीटी
202बी
04टी
04एटी
03टी
03एटी
02टी
02एटी
01टी
01एटी
एस11 एसएच31
एसएच30 एस10
एसएच28 एस8
एसएच24 एस4
एसएच26 एस6
एसएच29 एस9
एसएच25 एस5
एसएच27 एस7
एसएच34
एसएच33
एस2
एस1
एस13
ए14
सी.12
एस14
ए12टी
14टी
ए13टी
ए2टी
1टी
ए3टी
ए1
सी.3
पुल सं043
SBB
ELB
UP/DNBT
(HASSDAC)
ला.–5
नि.दू.–98मी0
हाट एक्सिल
साइडिंग
स्टे0मा0/सिद्धार्थ नगर
स्टे0मा0/सिद्धार्थ नगर