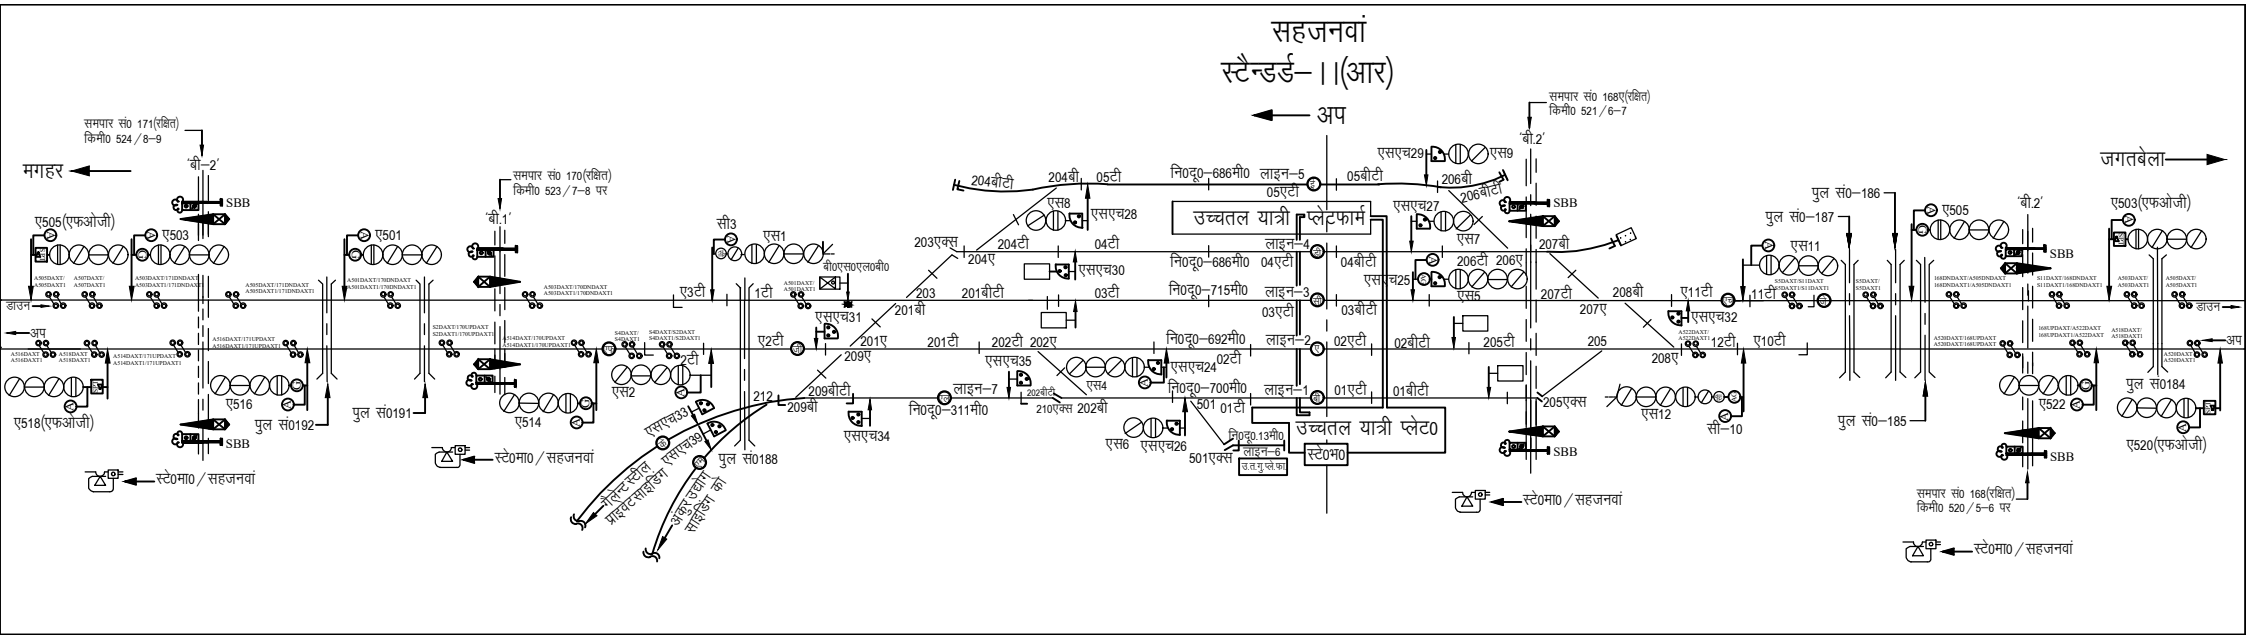
सहजनवां
स्टैन्डर्ड–।।(आर)
अप
मगहर
जगतबेला
समपार सं0 171(रक्षित)
किमी0 524/8–9
'बी–2'
समपार सं0 170(रक्षित)
किमी0 523/7–8 पर
'बी.1'
समपार सं0 168ए(रक्षित)
किमी0 521/6–7
'बी.2'
समपार सं0 168(रक्षित)
किमी0 520/5–6 पर
ए505(एफओजी)
ए503
ए501
ए516
ए514
ए518(एफओजी)
पुल सं0192
पुल सं0191
पुल सं0188
पुल सं0–186
पुल सं0–187
पुल सं0–185
पुल सं0184
ए503(एफओजी)
ए522
ए520(एफओजी)
एस1
एस2
एस4
एस5
एस6
एस7
एस8
एस11
एस12
सी3
सी–10
ए3टी
ए2टी
1टी
2टी
11टी
12टी
ए10टी
एसएच24
एसएच25
एसएच26
एसएच27
एसएच28
एसएच29
एसएच30
एसएच31
एसएच32
एसएच33
एसएच34
एसएच35
203एक्स
204बीटी
204बी
204ए
204टी
05टी
05बीटी
05एटी
206बी
206बीटी
207बी
207टी
207ए
208बी
208ए
205टी
205
205एक्स
203
201बीटी
201बी
201टी
201ए
209ए
209बीटी
209बी
212
202टी
202ए
202बीटी
210एक्स
202बी
501एक्स
501 01टी
04टी
04एटी
04बीटी
206टी
206ए
03टी
03एटी
03बीटी
02एटी
02बीटी
02टी
01एटी
01बीटी
लाइन–5
लाइन–4
लाइन–3
लाइन–2
लाइन–1
लाइन–6
लाइन–7
नि0दू0–686मी0
नि0दू0–715मी0
नि0दू0–692मी0
नि0दू0–700मी0
नि0दू0–311मी0
नि0दू0.13मी0
उच्चतल यात्री प्लेटफार्म
उच्चतल यात्री प्लेट0
स्टे0मा0
उ.त.यु.ले.फा.
SBB
डाउन
अप
स्टे0मा0/सहजनवां
नेशनल स्टील प्राइवेट सिडिंग
एसएच33
एसएच34
अकबरपुर सिडिंग को